



PEMERINTAH PROVINSI SUMATERA SELATAN
DINAS PENGELOLAAN SUMBER DAYA AIR

Jalan Kapten Anwar Sastro No. 1251 Telp. (0711)-352362 Palembang



GAMBAR PERENCANAAN

PEKERJAAN : DED REVITALISASI DANAU OPI KEC. JAKABARING TAHAP III
LOKASI : KEC. JAKABARING PALEMBANG
NO KONTRAK : 705/01/SPK-Konsul/UPTD.WS.Musi/APBD/PSDA/2024
TAHUN ANGGARAN : 2024

KONSULTAN PERENCANA



CV. UWAIS PUTRA MANDIRI
engineering & management consultant

Jln. KH. Wahid Hasyim, Lrg. Berdikari No. 1402 RT.002 RW.001 Kelurahan Satu Ulu
Kecamatan Seberang Ulu Satu Kota Palembang



PEMERINTAH PROVINSI SUMATERA SELATAN
DINAS PENGELOLAAN SUMBER DAYA AIR

Jalan Kapten Anwar Sastro No. 1251 Telp. (0711)-352362 Palembang



PEKERJAAN :

DED REVITALISASI DANAU OPI KEC. JAKABARING TAHAP III
KEC. JAKABARING PALEMBANG


LEMBAR PENGESAHAN

Diajukan Oleh :	Disetujui Oleh :	Mengetahui :
KONSULTAN PERENCANA CV. UWAIS PUTRA MANDIRI <u>ABU BAKAR SIDDIK</u> Direktur	PEMERINTAH PROVINSI SUMATERA SELATAN DINAS PENGELOLAHAN SUMBER DAYA AIR PEJABAT PELAKSANA TEKNIS KEGIATAN (PPTK) <u>M. BOBBI SAPUTRA, ST</u> NIP. 19850908 201407 1 002	PEMERINTAH PROVINSI SUMATERA SELATAN DINAS PENGELOLAHAN SUMBER DAYA AIR KUASA PENGGUNA ANGGARAN (KPA) <u>HENDRA, ST, M.Si</u> Penata Tingkat I / (III/d) NIP. 19800321 200901 1 015



DAFTAR GAMBAR

[illegible]



PEMBERI TUGAS		
 PEMERINTAH PROVINSI SUMATERA SELATAN DINAS PENGELOLAAN SUMBER DAYA AIR Jalan Kapten Iswar Sastro No. 1251 Telp. (0711)-522962 Palembang 		
NAMA PEKERJAAN		
REVITALISASI DANAU OPI TAHAP III KEC. JAKABARING		
LOKASI		
KOLAM RETENSI OPI KECAMATAN JAKABARING KOTA PALEMBANG		
DIKETAHUI :		
PEMERINTAH PROVINSI SUMATERA SELATAN DINAS PENGELOLAAN SUMBER DAYA AIR PEJABAT PELAKSANA TEKNIS KEGIATAN (PPTK) M. BOBBI SAPUTRA, ST. NIP 19850908 201407 1 002		
CATATAN :		
KONSULTAN PERENCANA		
 CV. UWAIS PUTRA MANDIRI engineering & management consultant Jln. K.H. Widadhiyana, Lrg. Berdikari No. 1163 RT.002 TIMUR Kecamatan Suka Suka Kota Palembang Sumatera Selatan 30132 Email: uwaism@uwaismandiri.co.id Telp: 08133333333		
DIPERIKSA :		
RUDI SURYADI TEAM LEADER		
DIRENCANAKAN :		
VERIO MEI ANDRIANTO AHLI ARSITEKTUR		
JUDUL GAMBAR		SKALA
DAFTAR ISI		NTS
KODE GAMBAR	NO LEMBAR	JUMLAH HALAMAN

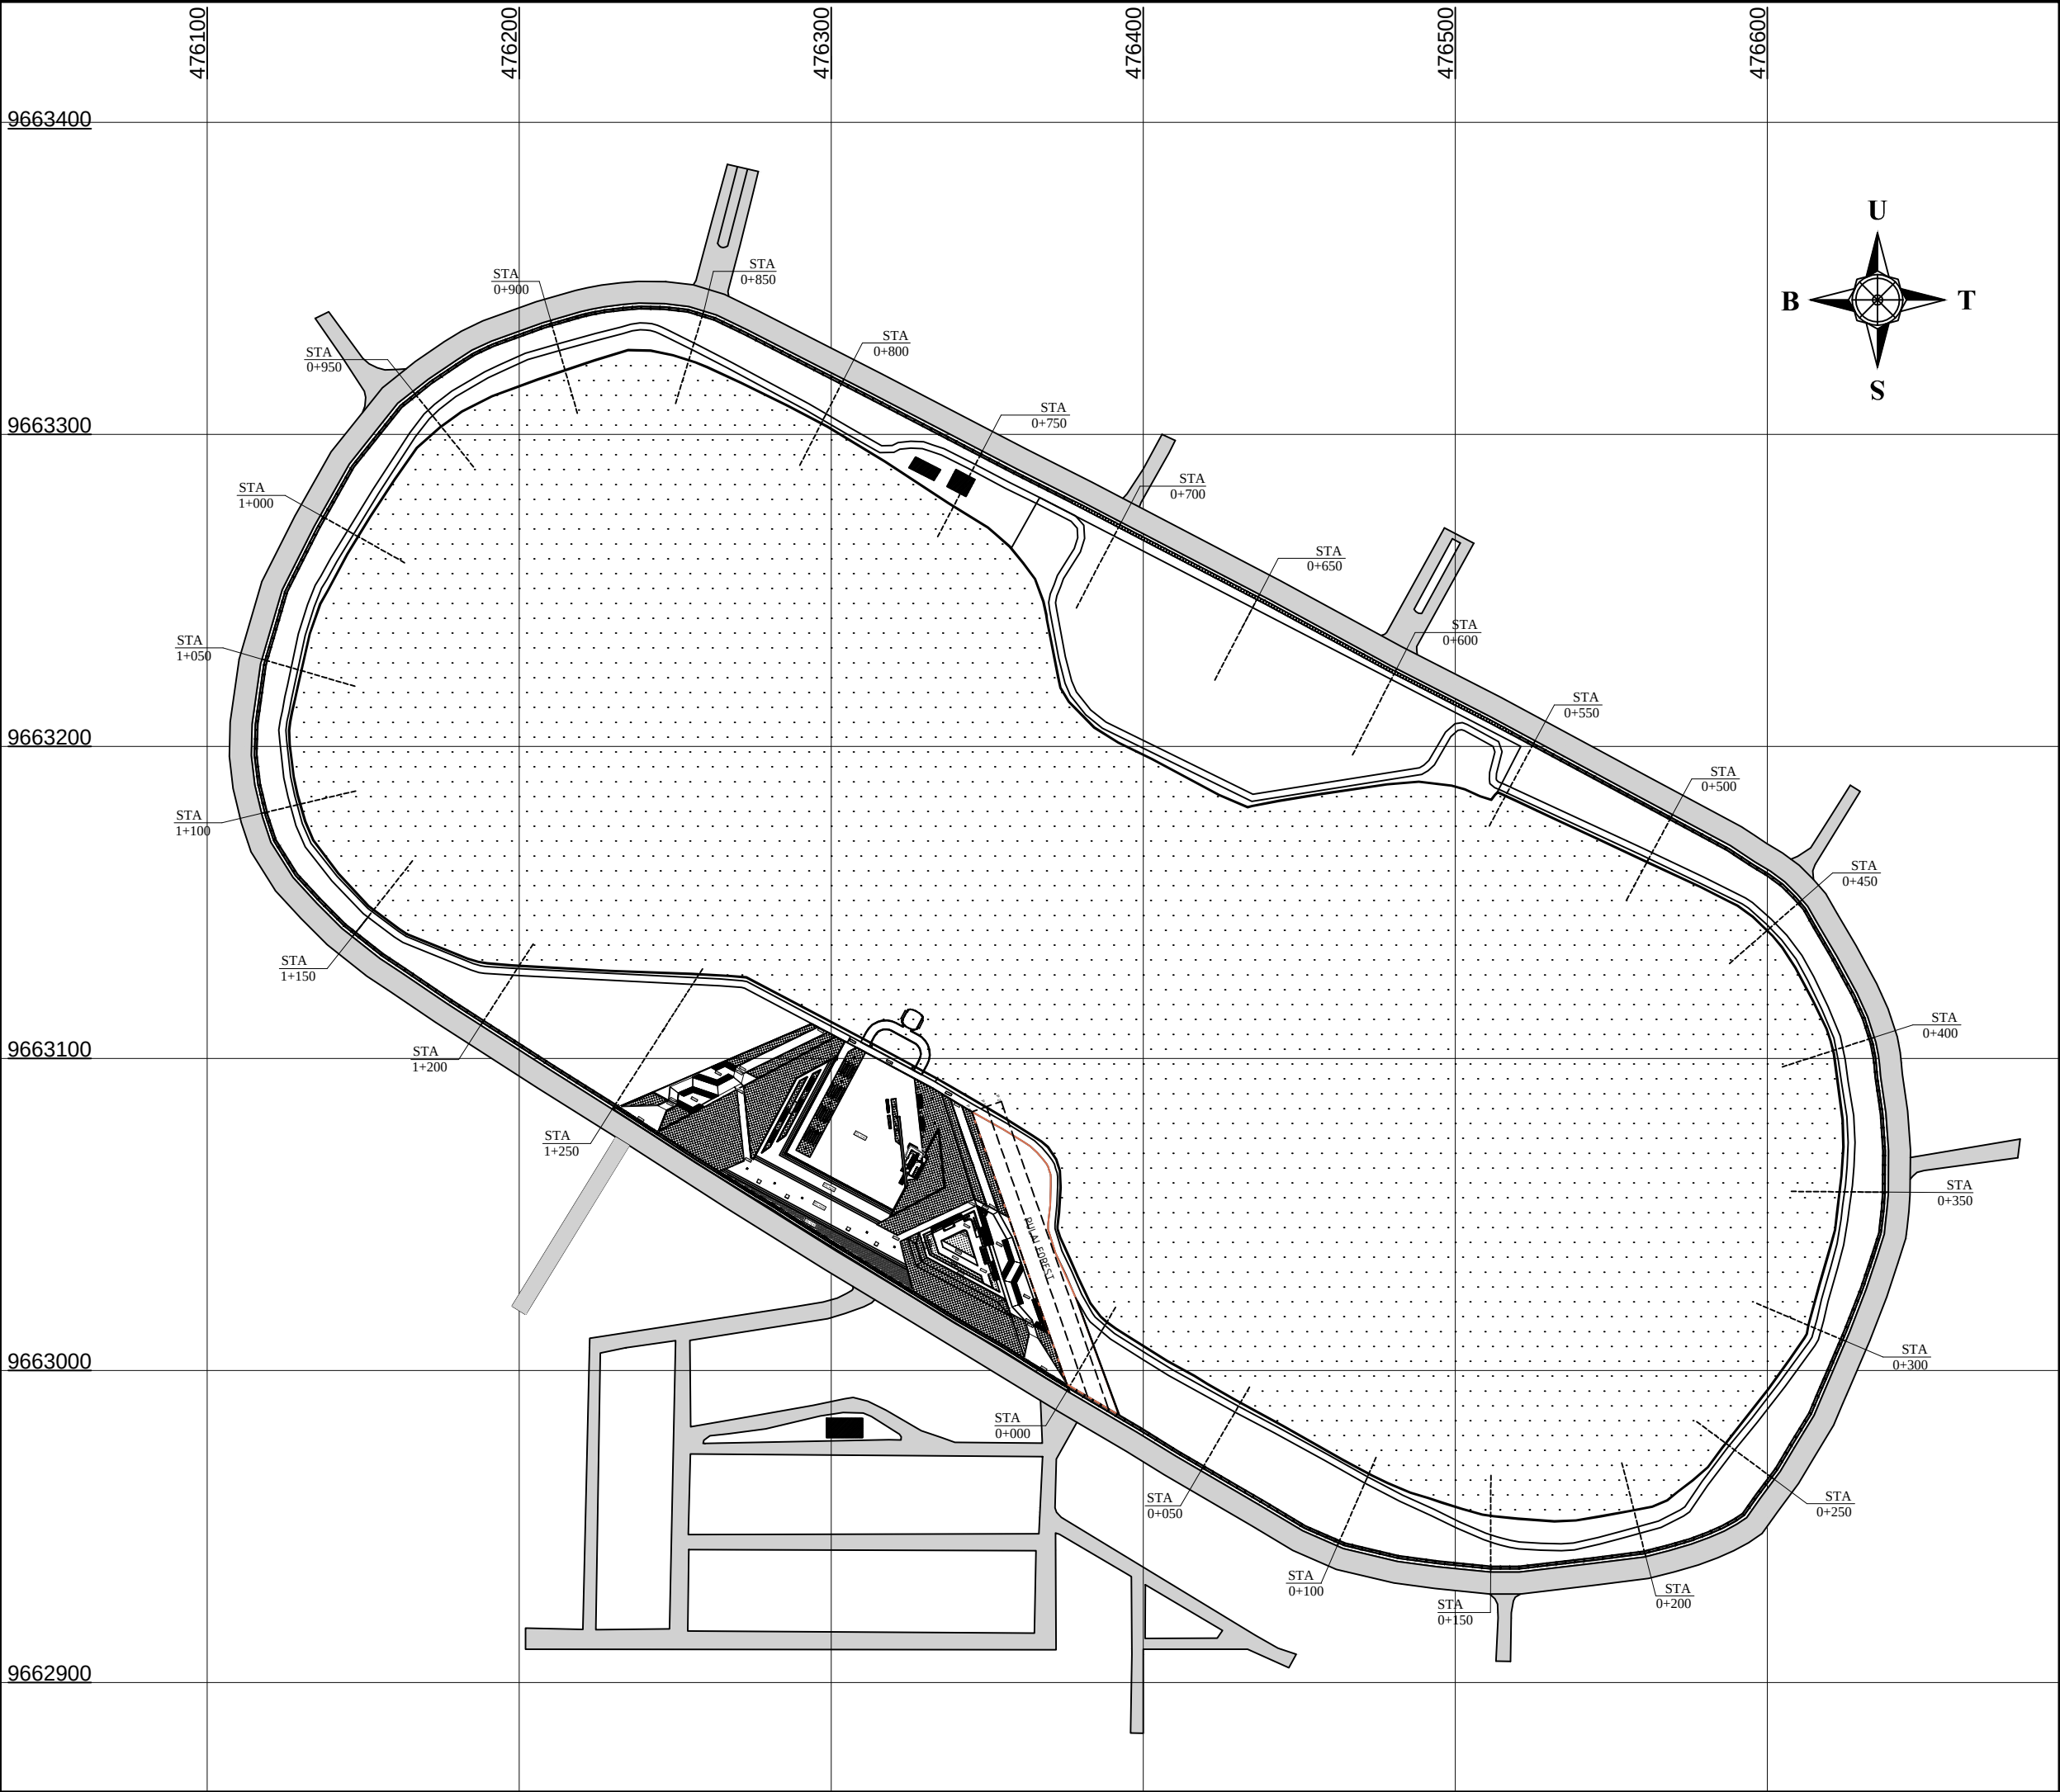

PEMBERI TUGAS		
 PEMERINTAH PROVINSI SUMATERA SELATAN DINAS PENGELOLAAN SUMBER DAYA AIR Jalan Kapten Anwar Sasro No. 1251 Telp. (0711)-552982 Palembang 		
NAMA PEKERJAAN		
REVITALISASI DANAU OPI TAHAP III KEC. JAKABARING		
LOKASI		
KOLAM RETENSI OPI KECAMATAN JAKABARING KOTA PALEMBANG		
DIKETAHUI :		
PEMERINTAH PROVINSI SUMATERA SELATAN DINAS PENGELOLAAN SUMBER DAYA AIR PEJABAT PELAKSANA TEKNIS KEGIATAN (PPTK)		
M. BOBBI SAPUTRA, ST NIP. 19850908 201407 1 002		
CATATAN :		
KONSULTAN PERENCANA		
 CV. UWAIS PUTRA MANDIRI engineering & management consultant Jln. K.H. Widad Mahyudin, Lrtg. Bantukin No. 1162 RT.002 RW.081 Kacamatan Sialit Kota Palembang, Sumatera Selatan		
DIPERIKSA :		
RUDI SURYADI TEAM LEADER		
DIRENCANAKAN :		
VERIO MEI ANDRIANTO AHLI ARSITEKTUR		
JUDUL GAMBAR	SKALA	
SITE PLAN	1 : 2000	
KODE GAMBAR	NO LEMBAR	JUMLAH HALAMAN
STR	01	26

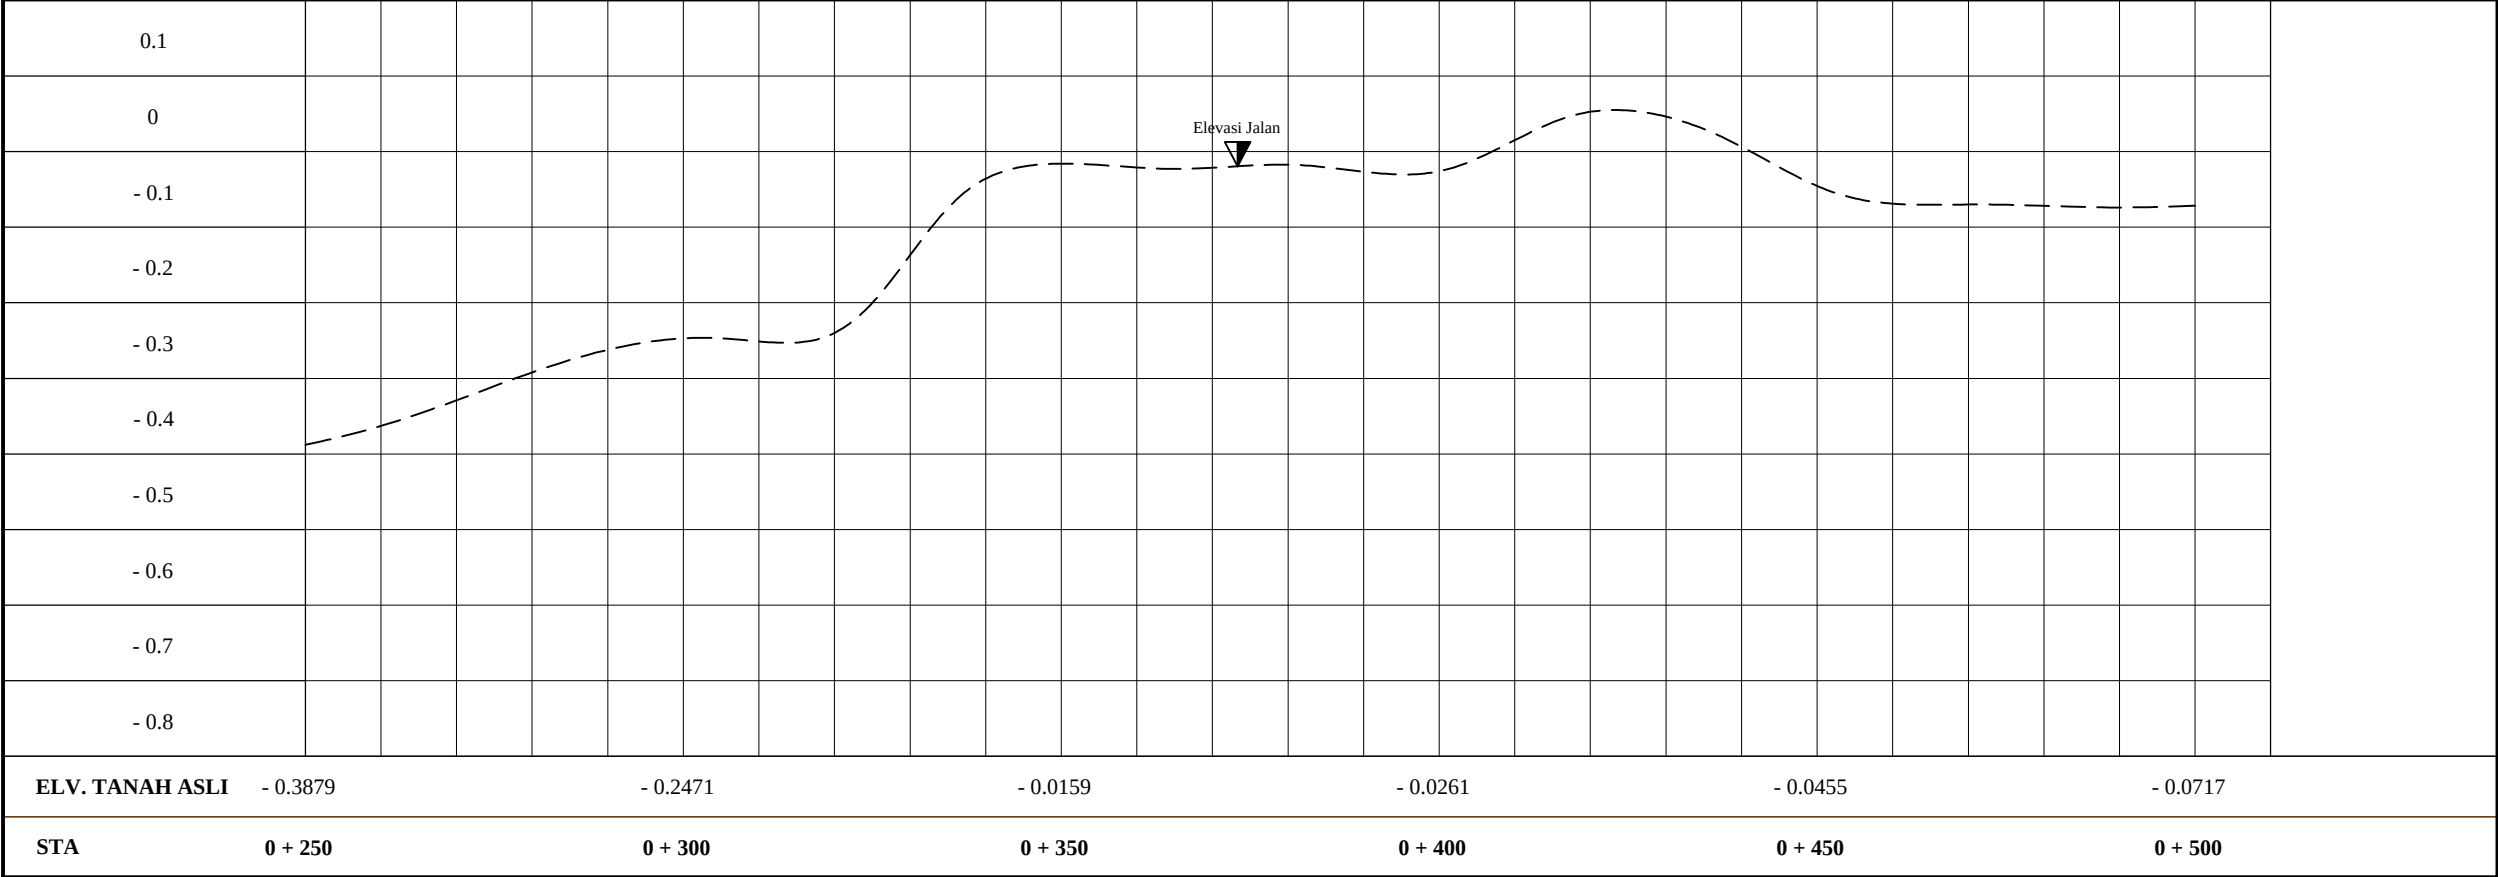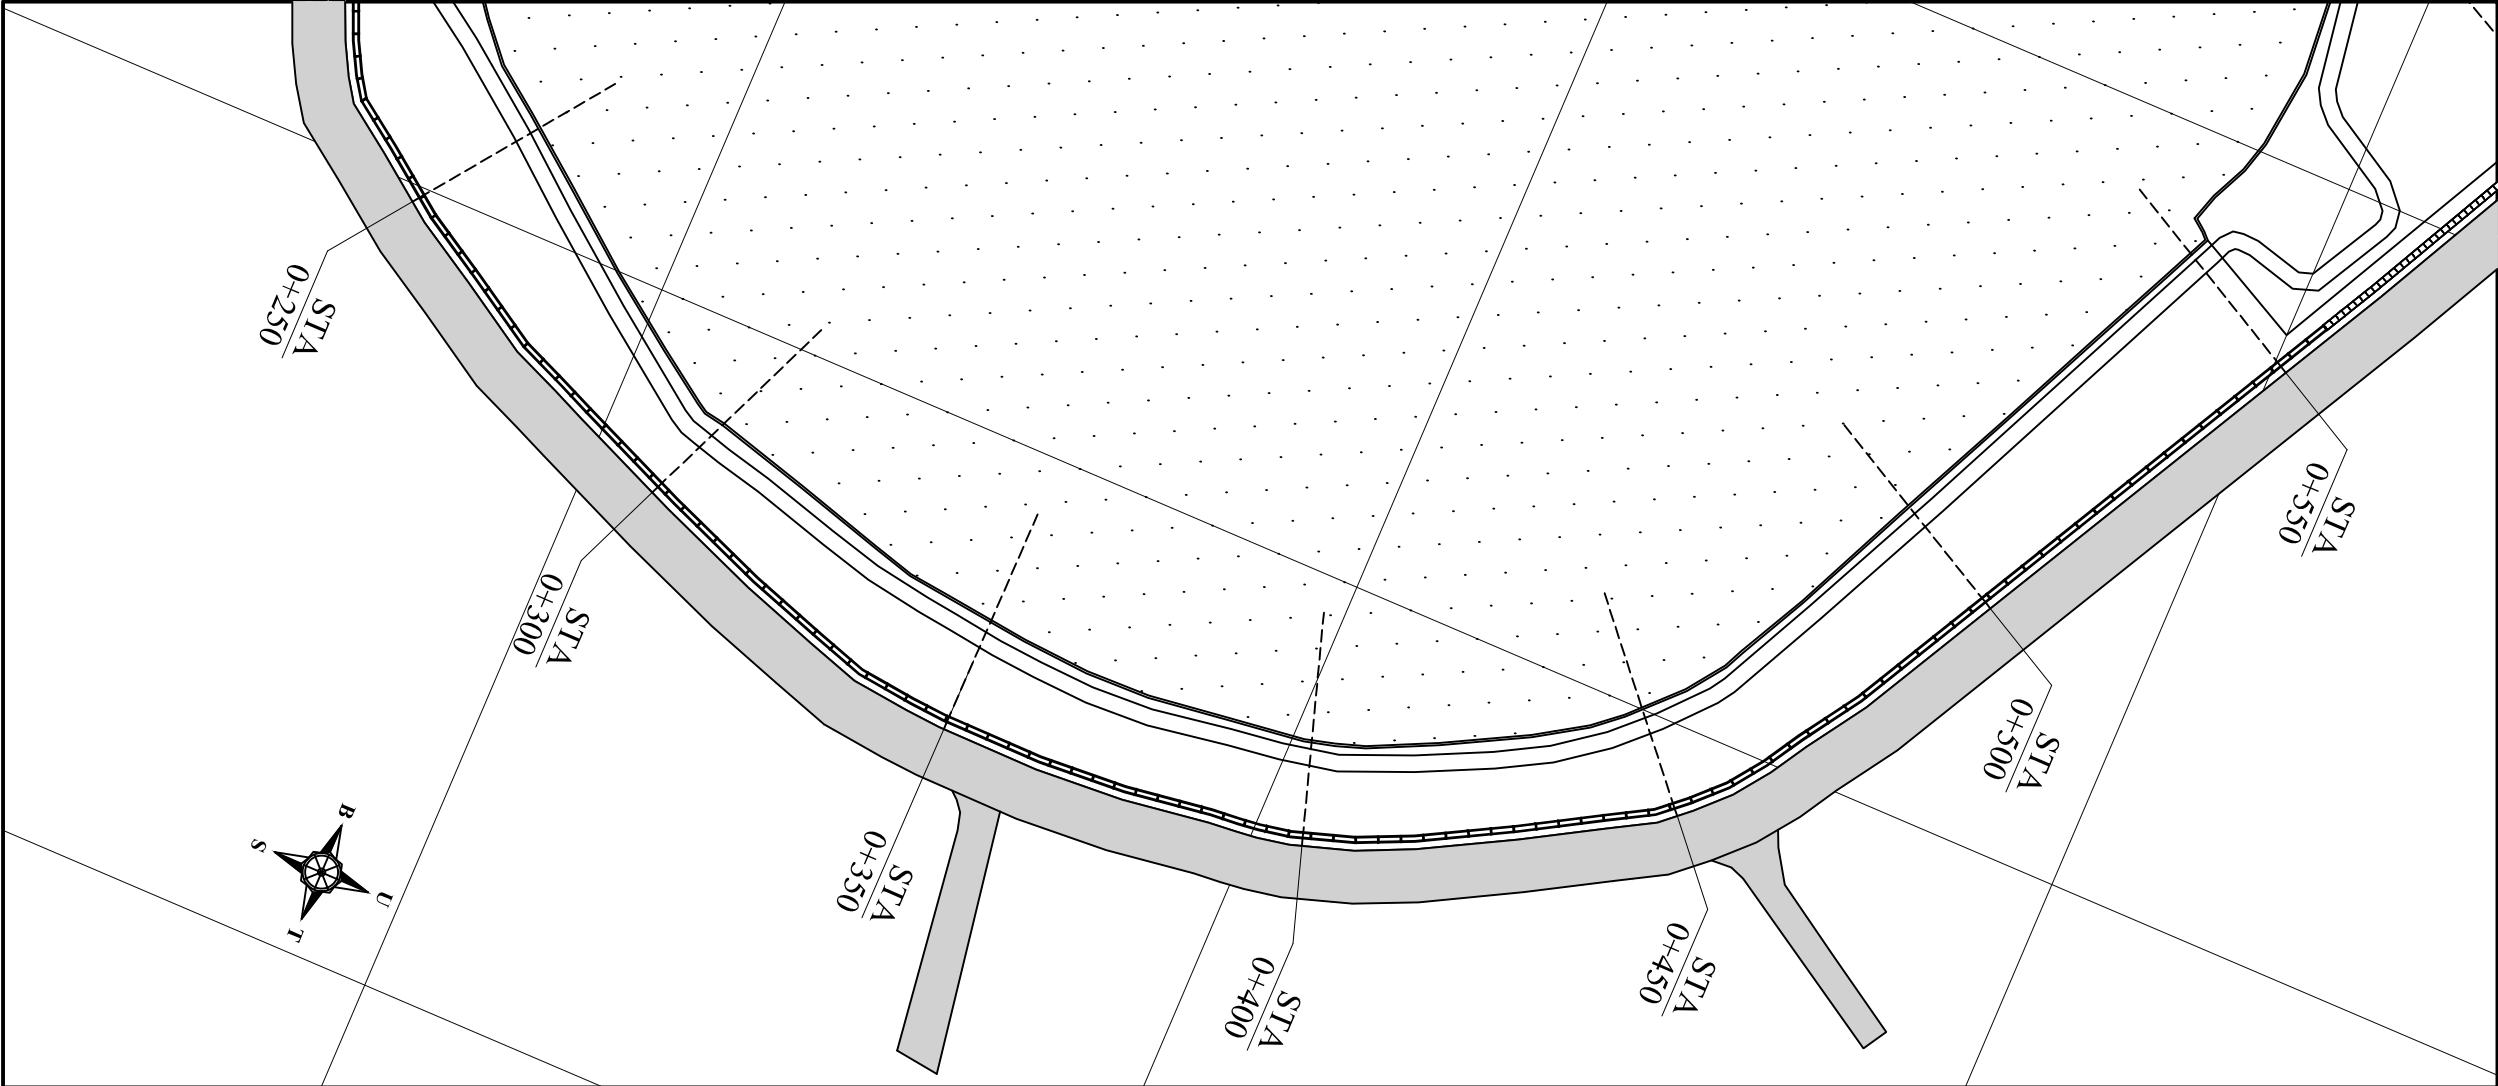

PEMBERI TUGAS		
 PEMERINTAH PROVINSI SUMATERA SELATAN DINAS PENGELOLAAN SUMBER DAYA AIR Jalan Kapten Anwar Sastro No. 1251 Telip, (RT11)-332962 Palembang 		
NAMA PEKERJAAN		
REVITALISASI DANAU OPI TAHAP III KEC. JAKABARING		
LOKASI		
KOLAM RETENSI OPI KECAMATAN JAKABARING KOTA PALEMBANG		
DIKETAHUI :		
PEMERINTAH PROVINSI SUMATERA SELATAN DINAS PENGELOLAHAN SUMBER DAYA AIR PEJABAT PELAKSANA TEKNIS KEGIATAN (PPTK)		
M. BOBBI SAPUTRA, ST NIP. 19850908 201407 1 002		
CATATAN :		
KONSULTAN PERENCANA		
 CV. UWAI PUTRA MANDIRI <i>engineering & management consultant</i> Jln. KM. 9/2nd Mangrove, Lrg. Bantukin No. 1162 RT.002 RW.081 Kel. Lahan Sakti Kec. Bantukin Kota Palembang 30132		
DIPERIKSA :		
RUDI SURYADI TEAM LEADER		
DIRENCANAKAN :		
VERIO MEI ANDRIANTO AHLI ARSITEKTUR		
JUDUL GAMBAR	SKALA	
POTONGAN MEMANJANG	1 : 1000	
KODE GAMBAR	NO LEMBAR	JUMLAH HALAMAN
STR	03	26

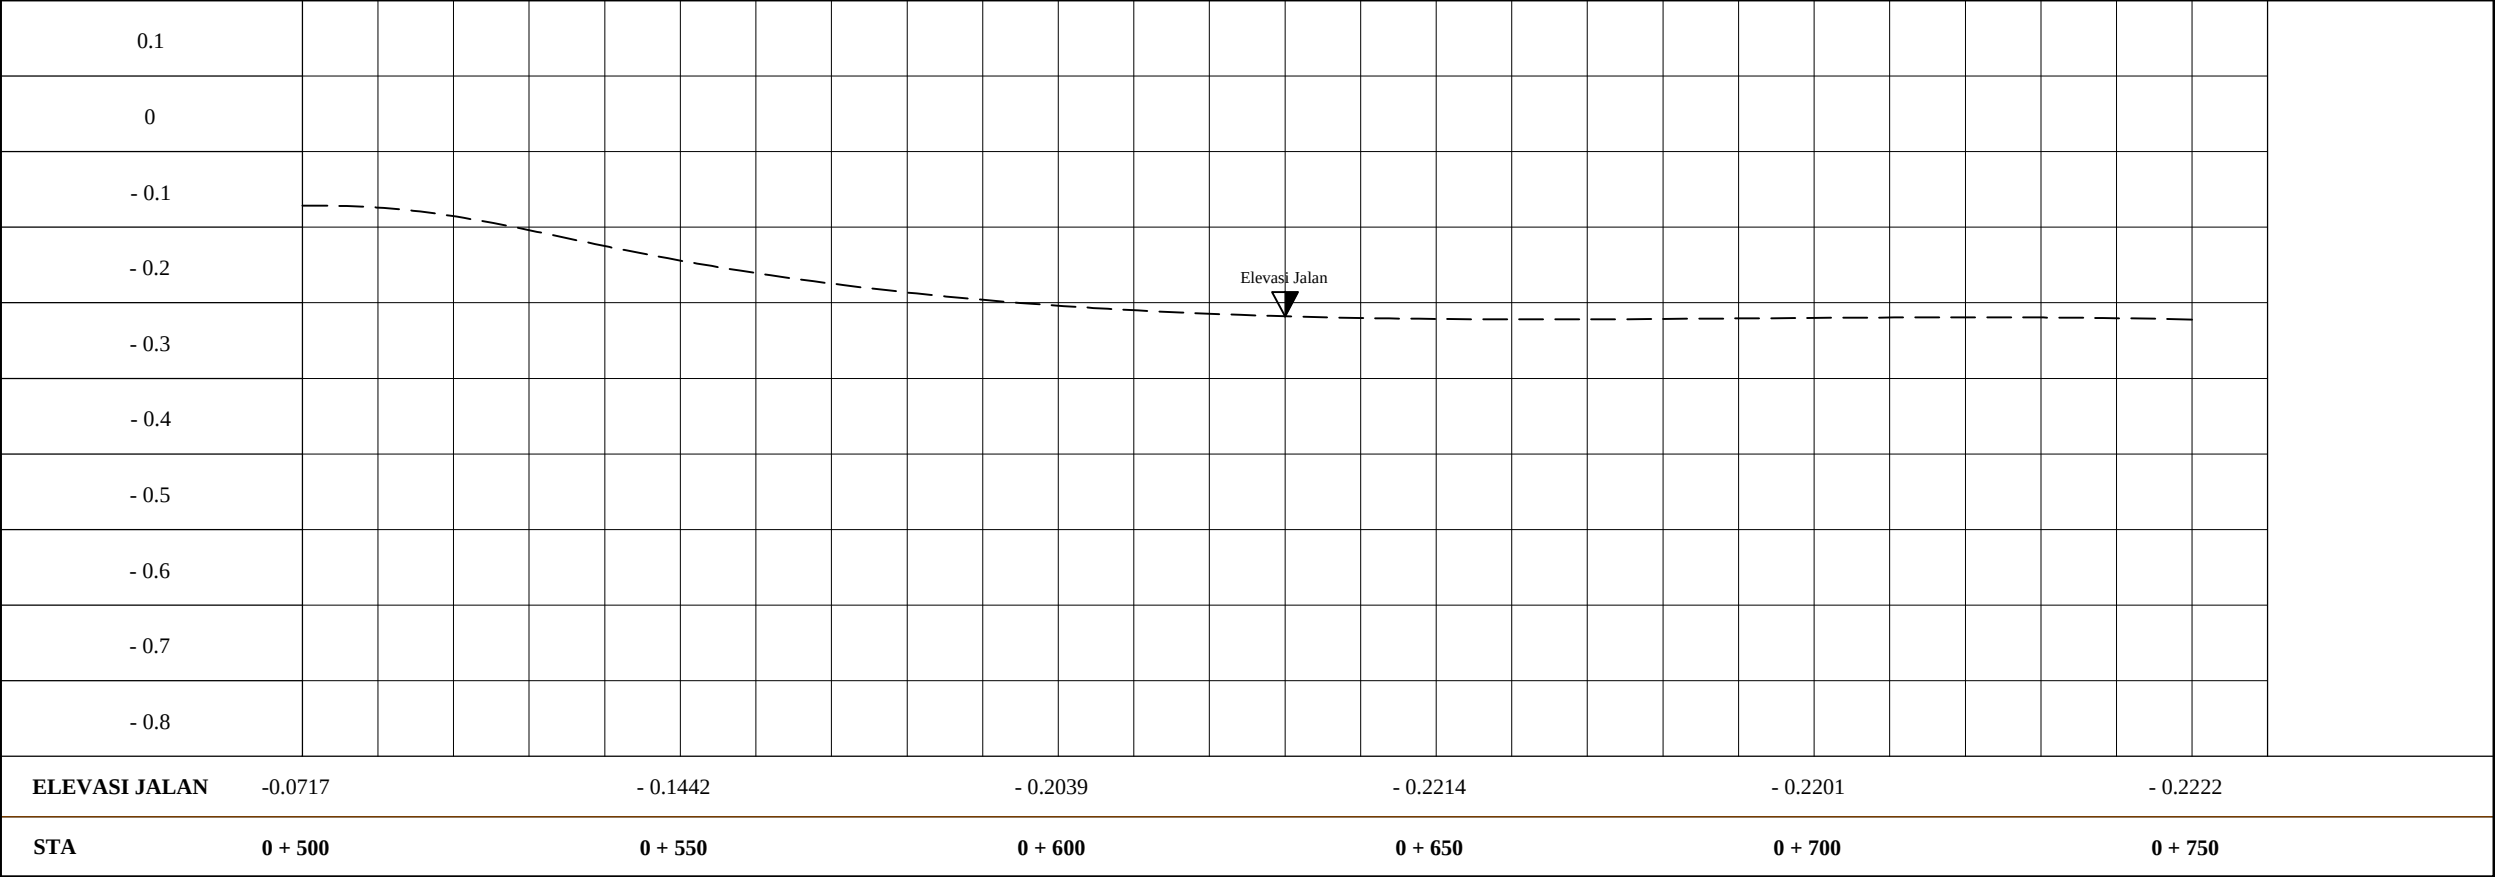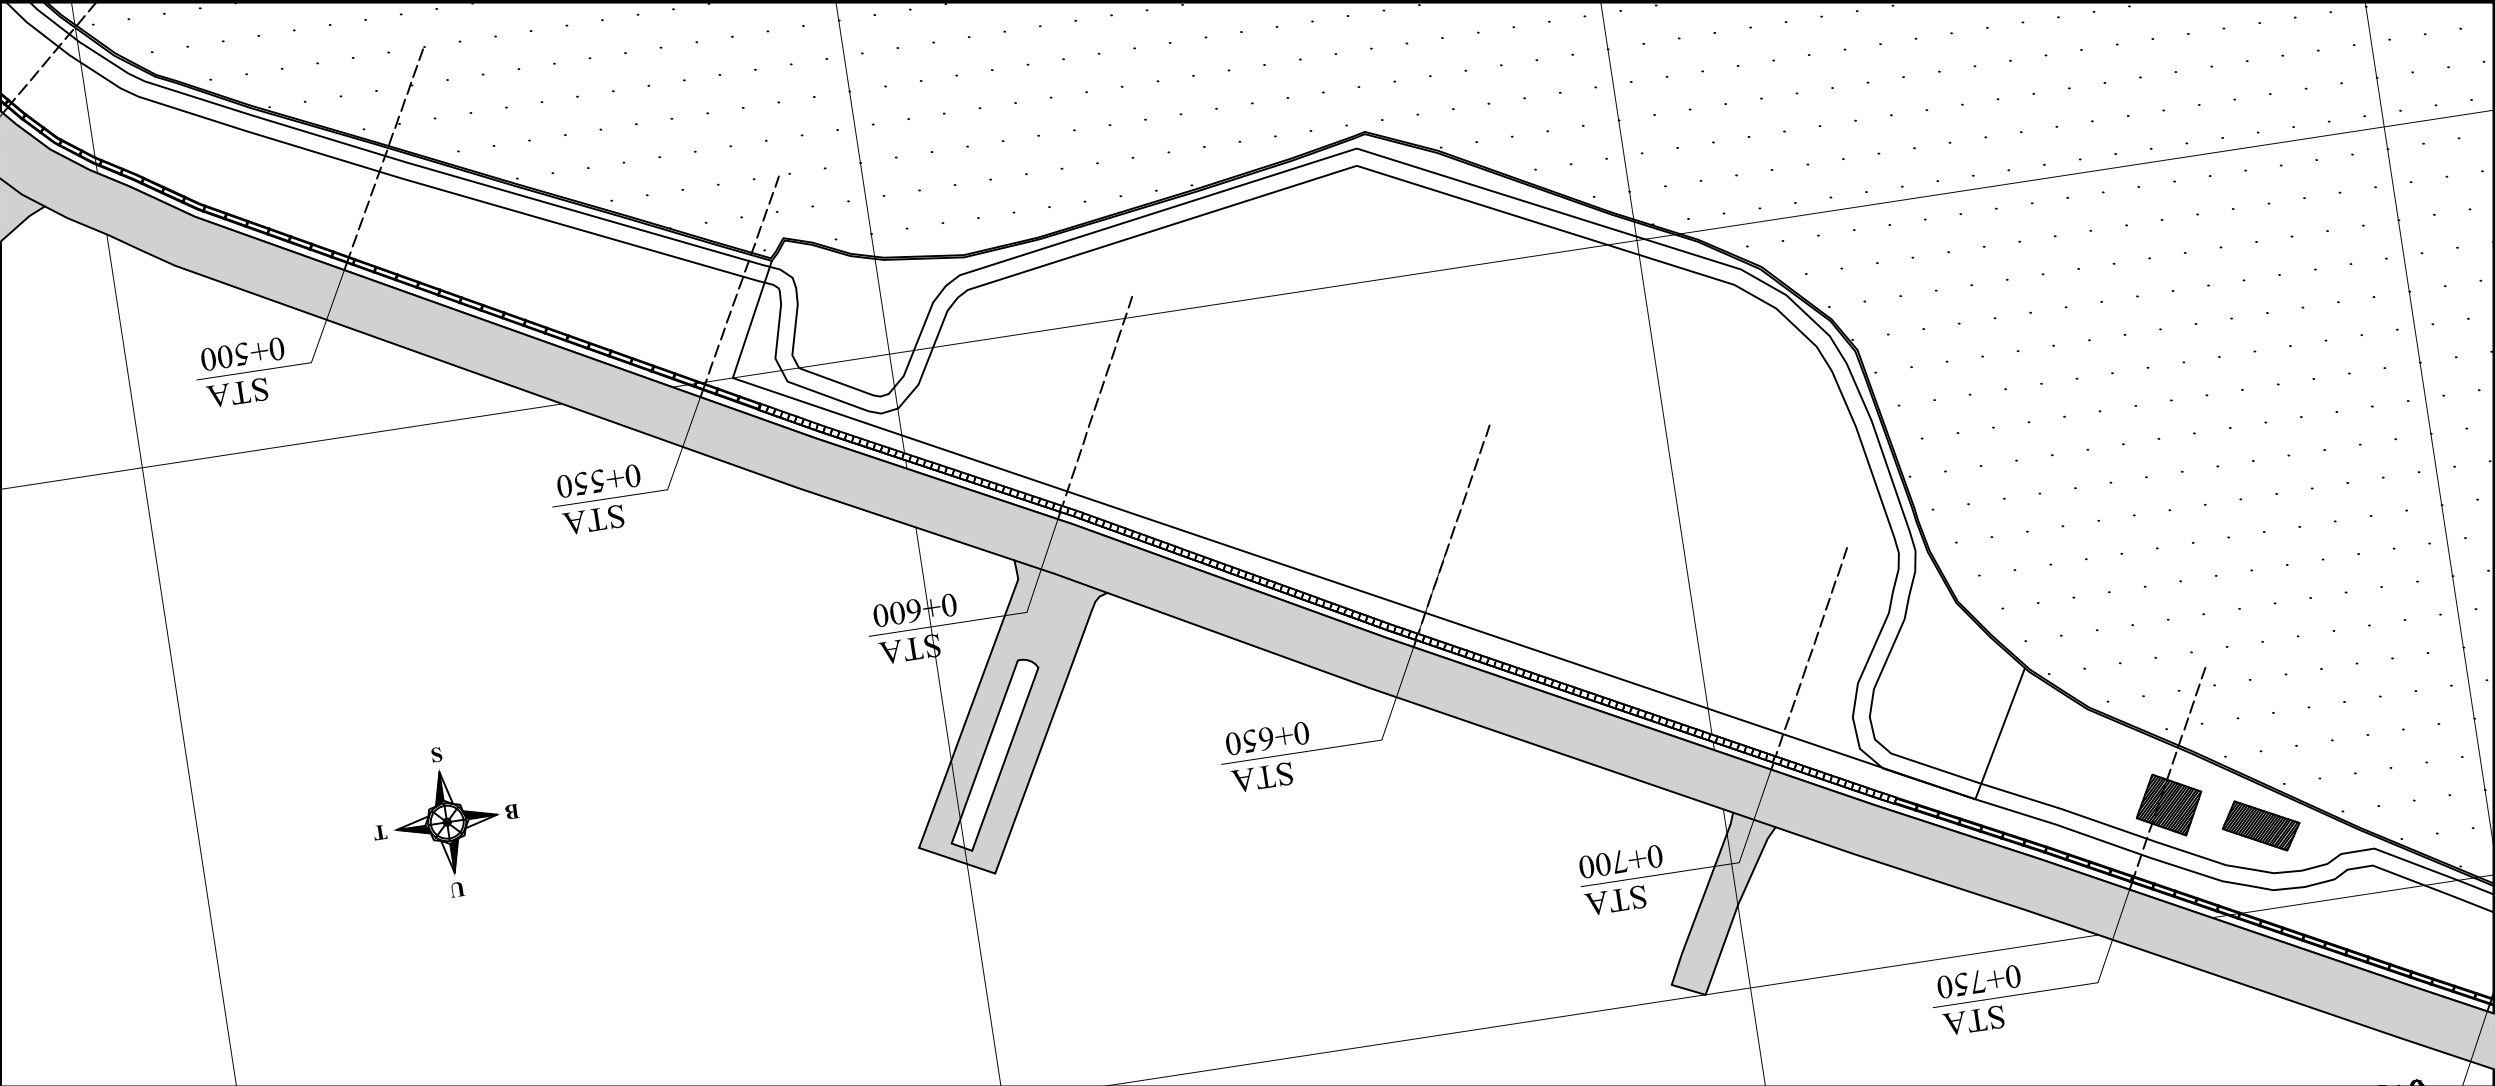

PEMBERI TUGAS



PEMERINTAH PROVINSI SUMATERA SELATAN
DINAS PENGELOLAAN SUMBER DAYA AIR
Jalan Kapten Anwar Sastro No. 1251 Telip, (RT11)-352962 Palembang



NAMA PEKERJAAN

REVITALISASI DANAU OPI TAHAP III
KEC. JAKABARING

LOKASI

KOLAM RETENSI OPI
KECAMATAN JAKABARING
KOTA PALEMBANG

DIKETAHUI :

PEMERINTAH PROVINSI SUMATERA SELATAN
DINAS PENGELOLAAN SUMBER DAYA AIR
PEJABAT PELAKSANA TEKNIS KEGIATAN (PPTK)

M. BOBBI SAPUTRA, ST
NIP. 19850908 201407 1 002

CATATAN :

KONSULTAN PERENCANA



CV. UWAIS PUTRA MANDIRI
engineering & management consultant
Jln. KM. 9/2nd Mangrove, Lrg. Bantukin No. 1162 RT.002 RW.081 Kel. Mangrove Sakti Kota Palembang Sumatera Selatan

DIPERIKSA :

RUDI SURYADI
TEAM LEADER

DIRENCANAKAN :

VERIO MEI ANDRIANTO
AHLI ARSITEKTUR

JUDUL GAMBAR

POTONGAN MEMANJANG

KODE GAMBAR

STR

SKALA



1 : 1000

NO LEMBAR

04

JUMLAH HALAMAN

26

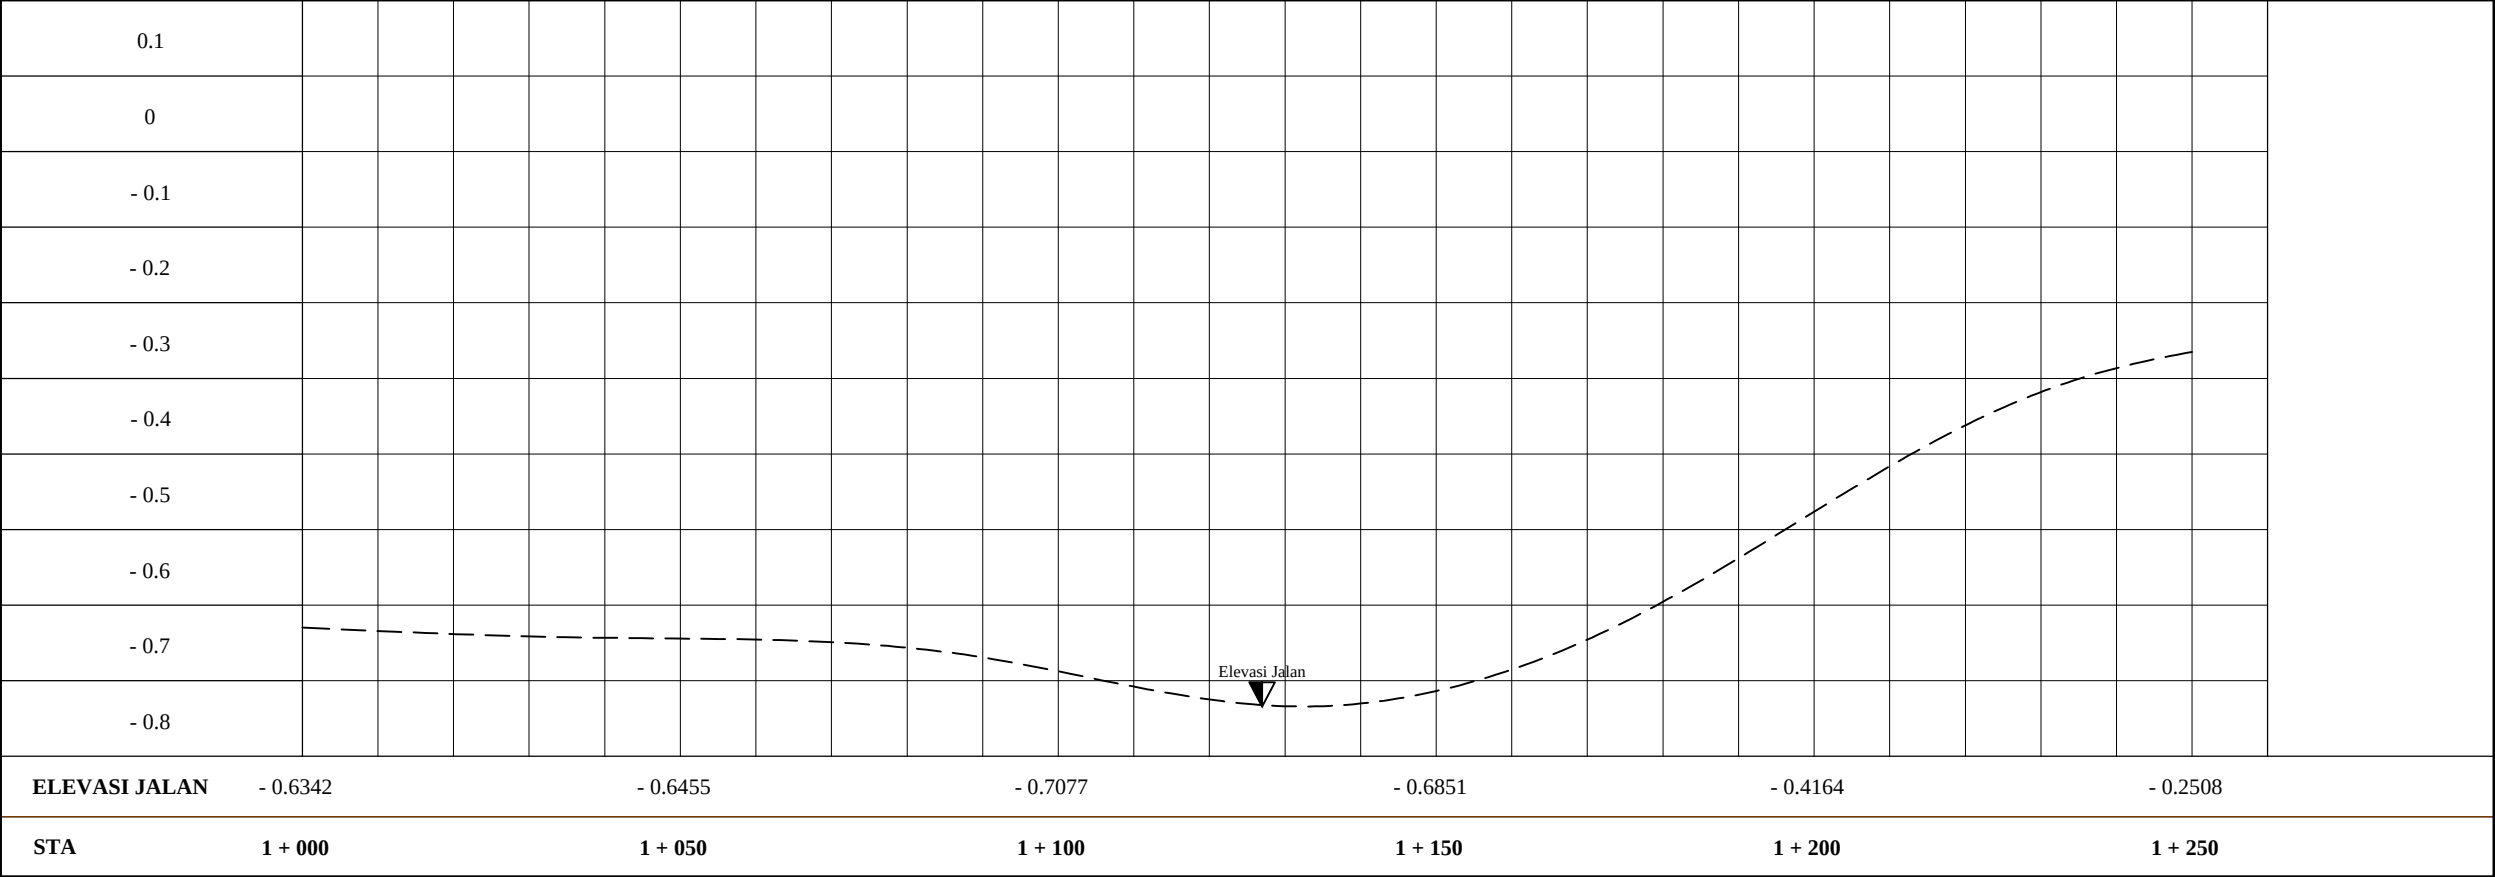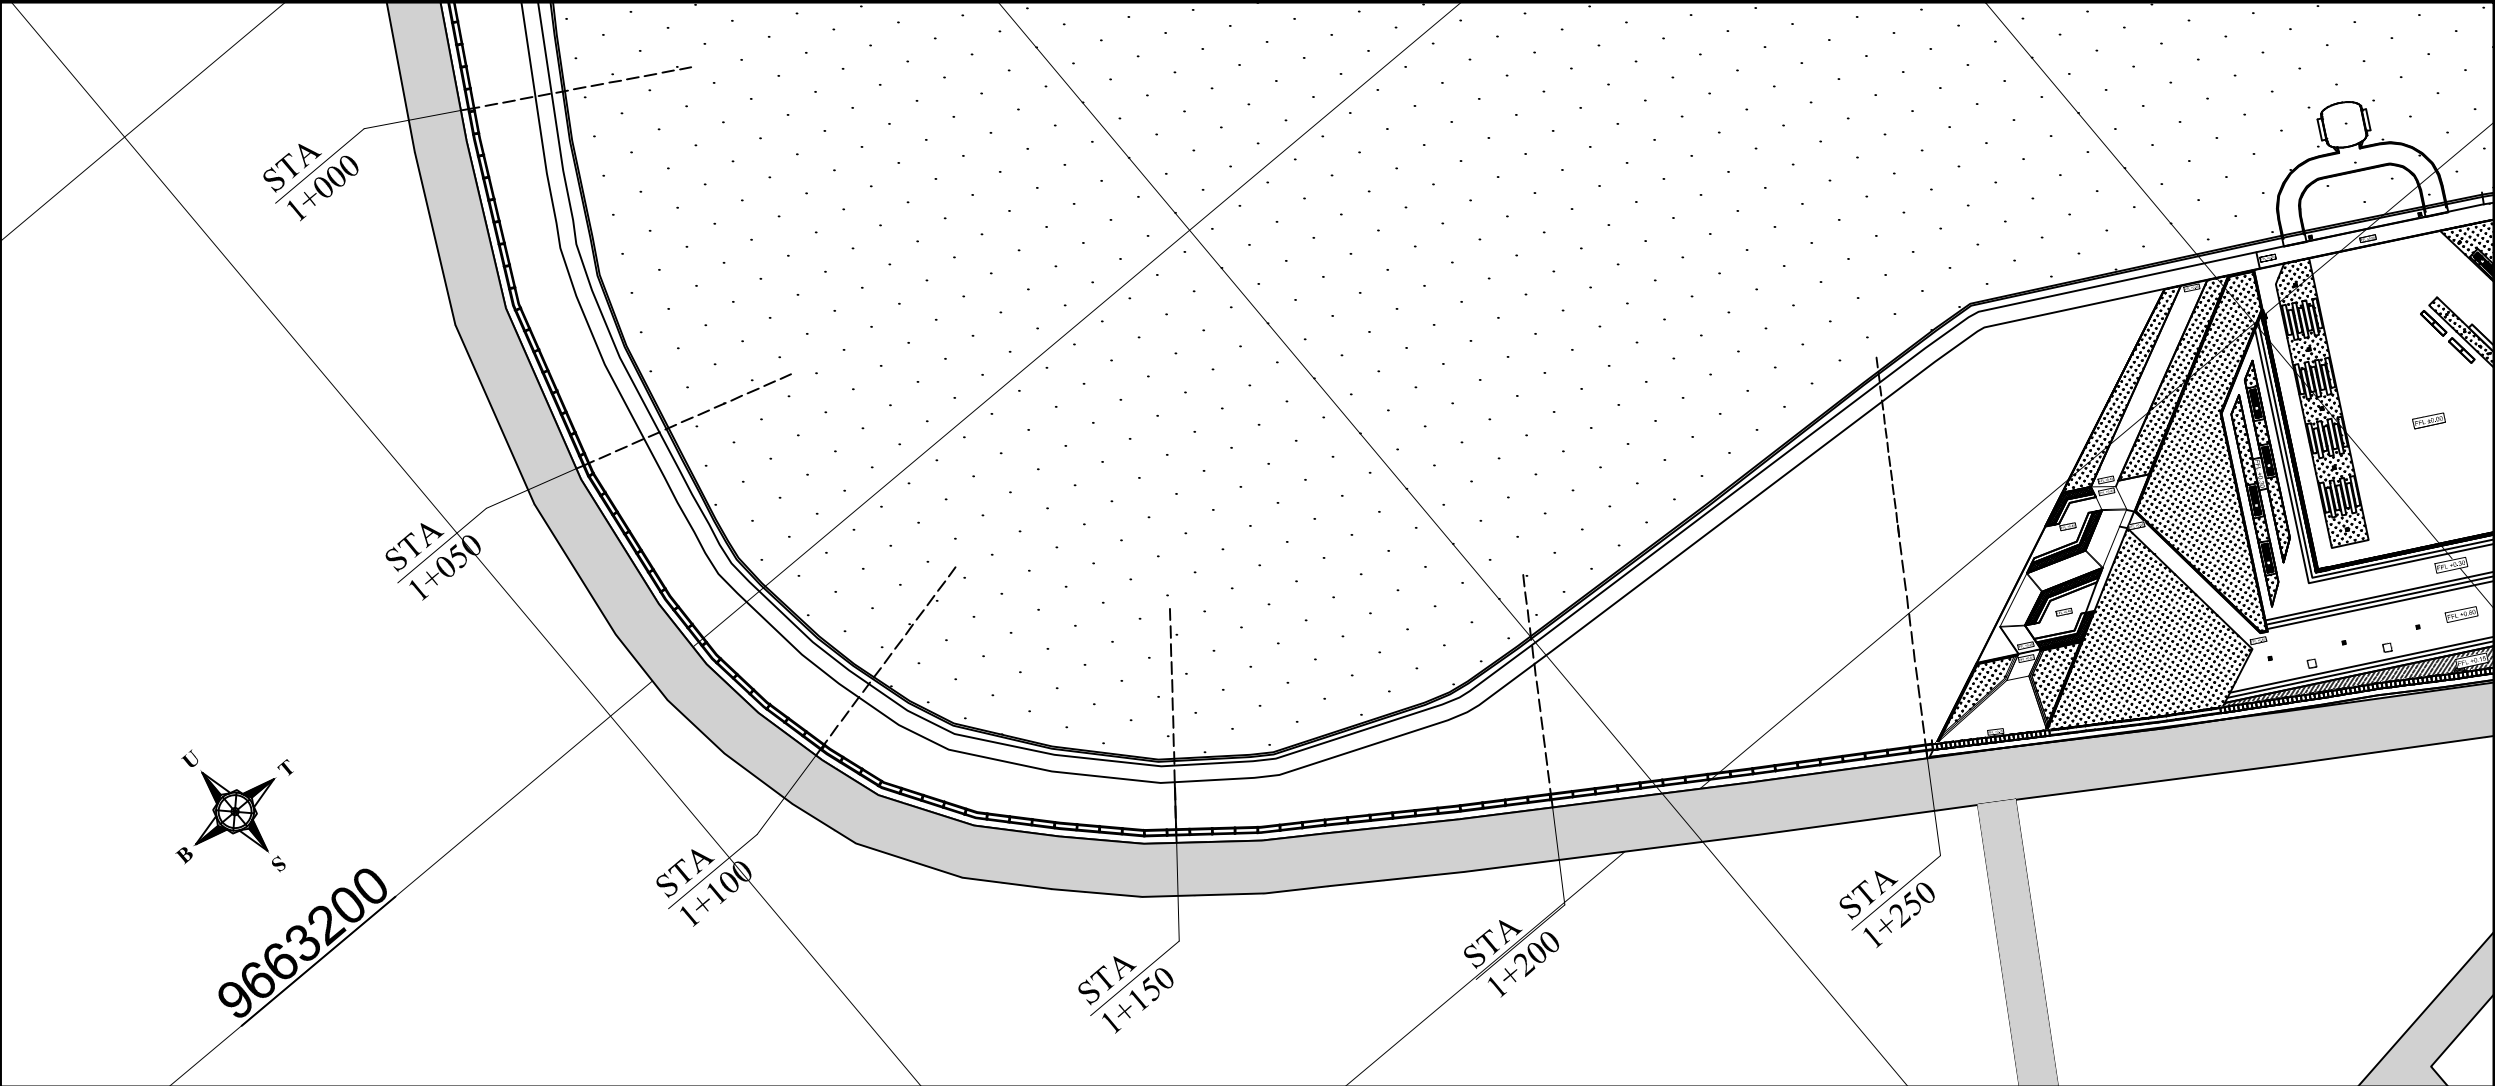

PEMBERI TUGAS

PEMERINTAH PROVINSI SUMATERA SELATAN

DINAS PENGELOLAAN SUMBER DAYA AIR

Jalan Kapten Anwar Sastro No. 1251 Telip, RT11-332962 Palembang

NAMA PEKERJAAN

REVITALISASI DANAU OPI TAHAP III
KEC. JAKABARING

LOKASI

KOLAM RETENSI OPI
KECAMATAN JAKABARING
KOTA PALEMBANG

DIKETAHUI :

PEMERINTAH PROVINSI SUMATERA SELATAN
DINAS PENGELOLAHAN SUMBER DAYA AIR
PEJABAT PELAKSANA TEKNIS KEGIATAN
(PPTK)

M. BOBBI SAPUTRA, ST
NIP. 19850908 201407 1 002

CATATAN :

KONSULTAN PERENCANA

CV. UWAI PUTRA MANDIRI

engineering & management consultant

Jln. KM. 9/2nd Mangrove, Lrg. Bantukin No. 1163 RT.002 RW.081 Kel. Luban Sakti Kec. M. Karang Palembang 31054




DIPERIKSA :

RUDI SURYADI
TEAM LEADER


DIRENCANAKAN :

VERIO MEI ANDRIANTO
AHLI ARSITEKTUR


JUDUL GAMBAR	SKALA	
POTONGAN MEMANJANG	1 : 1000	
KODE GAMBAR	NO LEMBAR	JUMLAH HALAMAN
STR	06	26

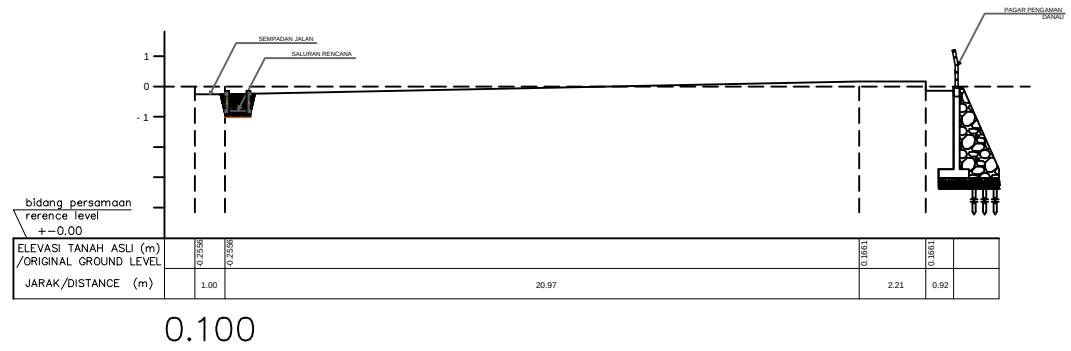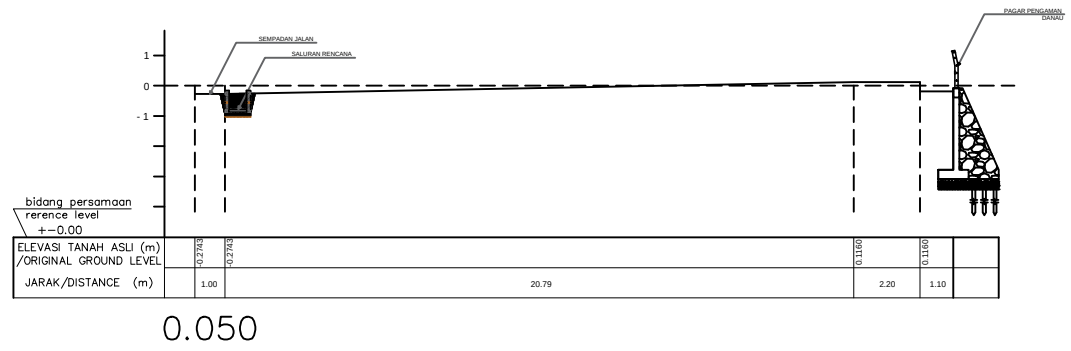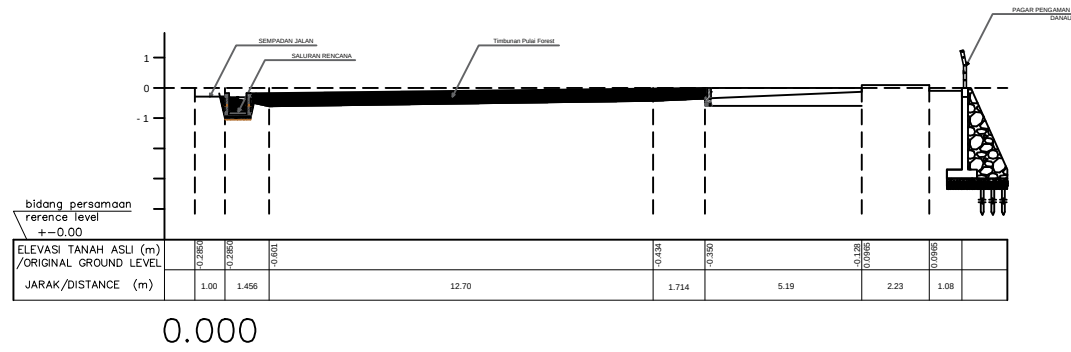


PEMBERI TUGAS		
 PEMERINTAH PROVINSI SUMATERA SELATAN DINAS PENGELOLAAN SUMBER DAYA AIR Jalan Kapten Anwar Sastro No. 1251 Telp. (0711)-552962 Palembang 		
NAMA PEKERJAAN		
REVITALISASI DANAU OPI TAHAP III KEC. JAKABARING		
LOKASI		
KOLAM RETENSI OPI KECAMATAN JAKABARING KOTA PALEMBANG		
DIKETAHUI :		
PEMERINTAH PROVINSI SUMATERA SELATAN DINAS PENGELOLAHAN SUMBER DAYA AIR PEJABAT PELAKSANA TEKNIS KEGIATAN (PPTK) M. BOBBI SAPUTRA, ST NIP 19850908 201407 1 002		
CATATAN :		
KONSULTAN PERENCANA		
 CV. UWAIS PUTRA MANDIRI engineering & management consultant Jln. KM. 9/2nd Mangrove, Lrg. Bantukin No. 1162 RT.002 RW.081 Kel. Luban Suka Kec. Jakabaring Kabupaten Palembang		
DIPERIKSA :		
RUDI SURYADI TEAM LEADER		
DIRENCANAKAN :		
VERIO MEI ANDRIANTO AHLI ARSITEKTUR		
JUDUL GAMBAR	SKALA	
POTONGAN MELINTANG	1 : 250	
KODE GAMBAR	NO LEMBAR	JUMLAH HALAMAN
STR	07	26

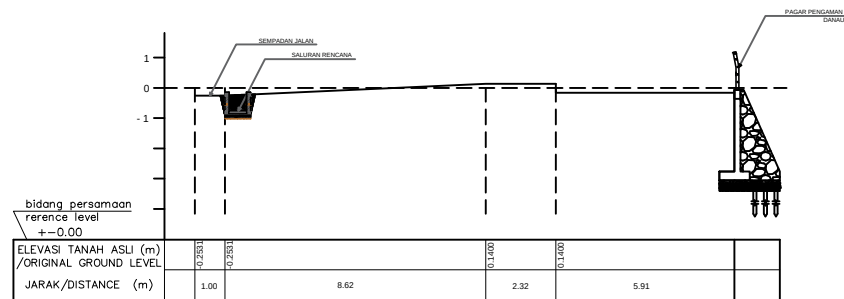

0.150

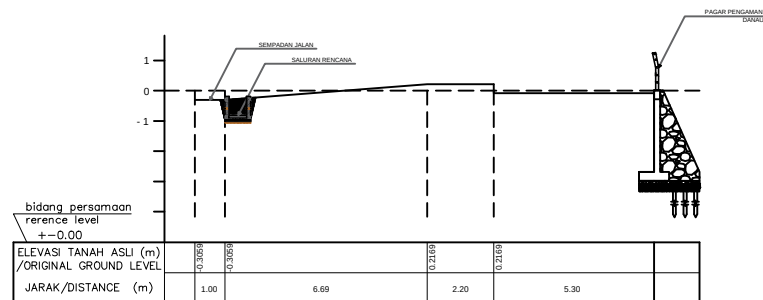


0.200

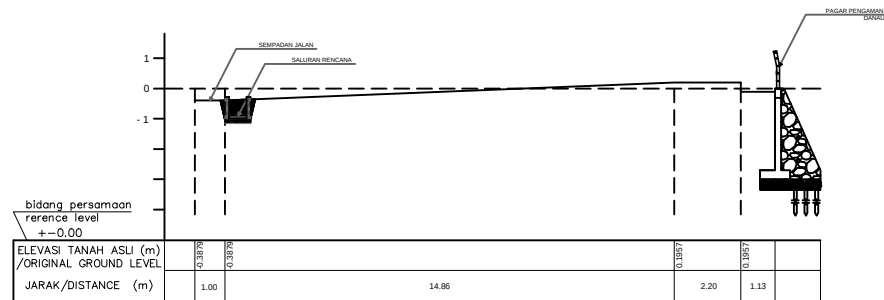


0.250


PEMBERI TUGAS		
 PEMERINTAH PROVINSI SUMATERA SELATAN DINAS PENGELOLAAN SUMBER DAYA AIR Jalan Kapten Anwar Sastro No. 1251 Telip, RT11-332962 Palembang 		
NAMA PEKERJAAN		
REVITALISASI DANAU OPI TAHAP III KEC. JAKABARING		
LOKASI		
KOLAM RETENSI OPI KECAMATAN JAKABARING KOTA PALEMBANG		
DIKETAHUI :		
PEMERINTAH PROVINSI SUMATERA SELATAN DINAS PENGELOLAHAN SUMBER DAYA AIR PEJABAT PELAKSANA TEKNIS KEGIATAN (PPTK)		
M. BOBBI SAPUTRA, ST NIP. 19850908 201407 1 002		
CATATAN :		
KONSULTAN PERENCANA		
 CV. UWAI PUTRA MANDIRI engineering & management consultant Jln. KM. 9/2002 Mangrove, Lrtg. Bantukin No. 1162 RT.002 RW.081 Kel. Luban Suka Kec. Mangrove Kota Palembang 30132		
DIPERIKSA :		
RUDI SURYADI TEAM LEADER		
DIRENCANAKAN :		
VERIO MEI ANDRIANTO AHLI ARSITEKTUR		
JUDUL GAMBAR	SKALA	
POTONGAN MELINTANG	1 : 250	
KODE GAMBAR	NO LEMBAR	JUMLAH HALAMAN
STR	08	26

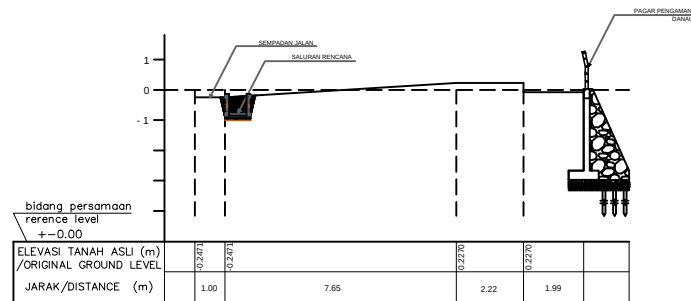

0.300

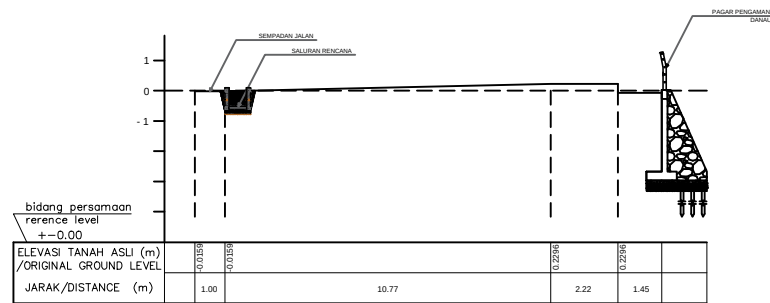


0.350

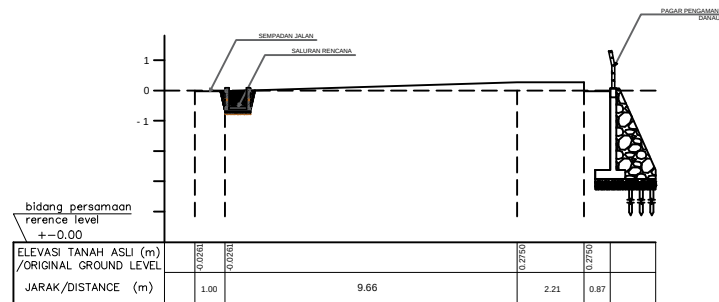


0.400


PEMBERI TUGAS		
 PEMERINTAH PROVINSI SUMATERA SELATAN DINAS PENGELOLAAN SUMBER DAYA AIR Jalan Kapten Anwar Sastro No. 1251 Telip, RT111-332962 Palembang 		
NAMA PEKERJAAN		
REVITALISASI DANAU OPI TAHAP III KEC. JAKABARING		
LOKASI		
KOLAM RETENSI OPI KECAMATAN JAKABARING KOTA PALEMBANG		
DIKETAHUI :		
PEMERINTAH PROVINSI SUMATERA SELATAN DINAS PENGELOLAHAN SUMBER DAYA AIR PEJABAT PELAKSANA TEKNIS KEGIATAN (PPTK)		
M. BOBBI SAPUTRA, ST NIP. 19850908 201407 1 002		
CATATAN :		
KONSULTAN PERENCANA		
 CV. UWAI PUTRA MANDIRI engineering & management consultant Jln. KM. 9/2002 Mangrove, Lrtg. Bantukin No. 1162 RT.002 RW.081 Kel. Luban Suka Kec. Mangrove Kota Palembang		
DIPERIKSA :		
RUDI SURYADI TEAM LEADER		
DIRENCANAKAN :		
VERIO MEI ANDRIANTO AHLI ARSITEKTUR		
JUDUL GAMBAR	SKALA	
POTONGAN MELINTANG	1 : 250	
KODE GAMBAR	NO LEMBAR	JUMLAH HALAMAN
STR	09	26

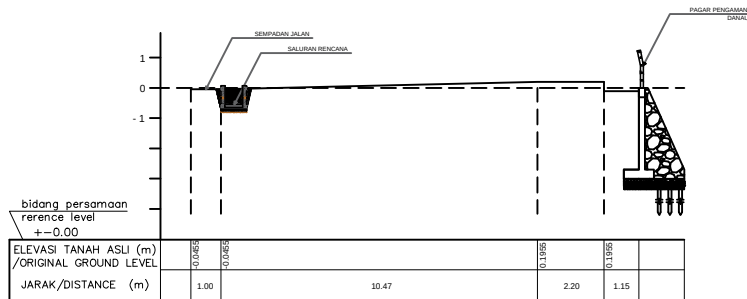

0.450

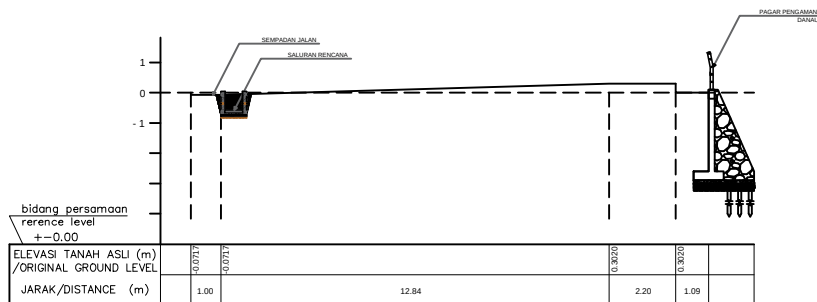


0.500

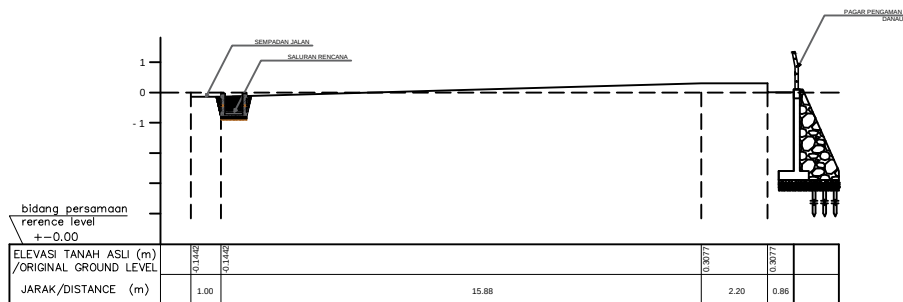


0.550


PEMBERI TUGAS		
 PEMERINTAH PROVINSI SUMATERA SELATAN DINAS PENGELOLAAN SUMBER DAYA AIR Jalan Kapten Anwar Sastro No. 1251 Telip. (RT11)-332962 Palembang 		
NAMA PEKERJAAN		
REVITALISASI DANAU OPI TAHAP III KEC. JAKABARING		
LOKASI		
KOLAM RETENSI OPI KECAMATAN JAKABARING KOTA PALEMBANG		
DIKETAHUI :		
PEMERINTAH PROVINSI SUMATERA SELATAN DINAS PENGELOLAHAN SUMBER DAYA AIR PEJABAT PELAKSANA TEKNIS KEGIATAN (PPTK)		
M. BOBBI SAPUTRA, ST NIP. 19850908 201407 1 002		
CATATAN :		
KONSULTAN PERENCANA		
 CV. UWAI PUTRA MANDIRI engineering & management consultant Jln. KM. 9/2nd Mangrove, Lrg. Bantukin No. 1162 RT.002 RW.081 Kel. Luban Suka Kec. Mangrove Palembang 31132		
DIPERIKSA :		
RUDI SURYADI TEAM LEADER		
DIRENCANAKAN :		
VERIO MEI ANDRIANTO AHLI ARSITEKTUR		
JUDUL GAMBAR	SKALA	
POTONGAN MELINTANG	1 : 250	
KODE GAMBAR	NO LEMBAR	JUMLAH HALAMAN
STR	10	26

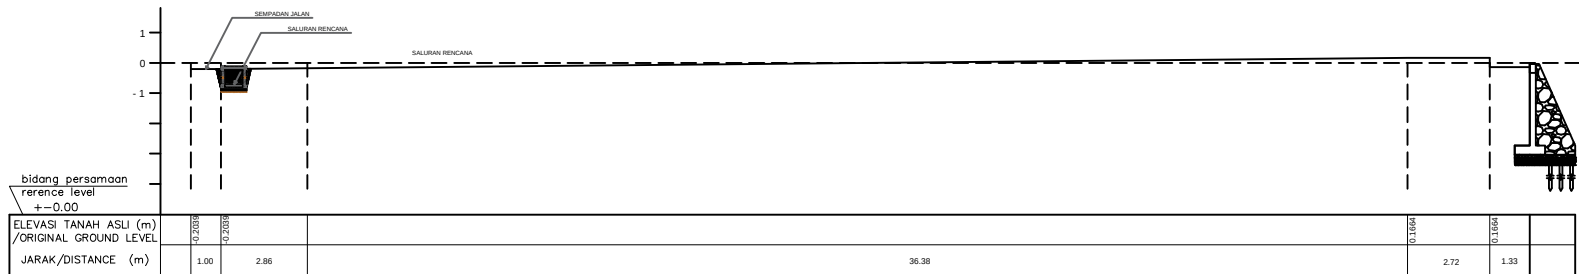

0.600

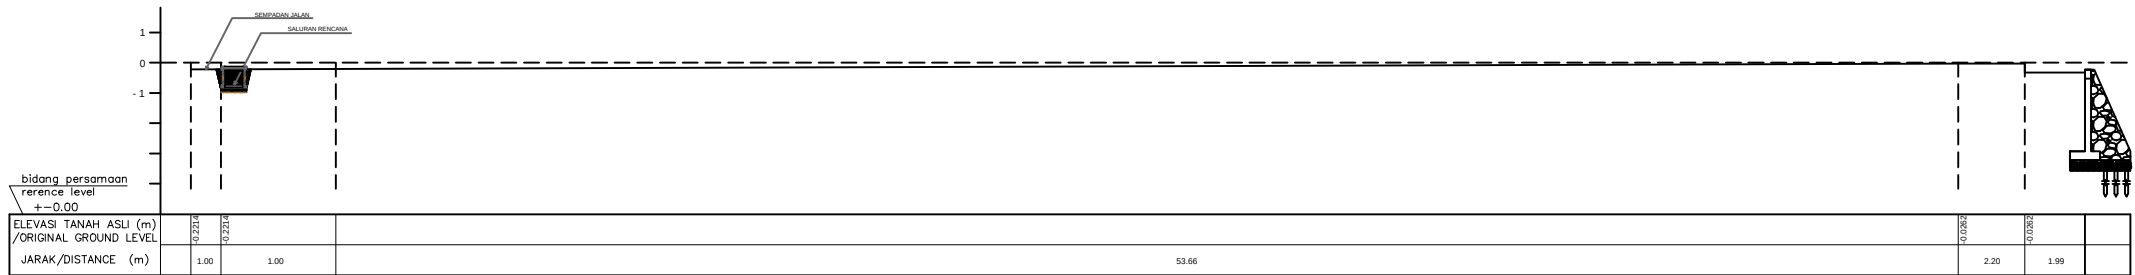


0.650

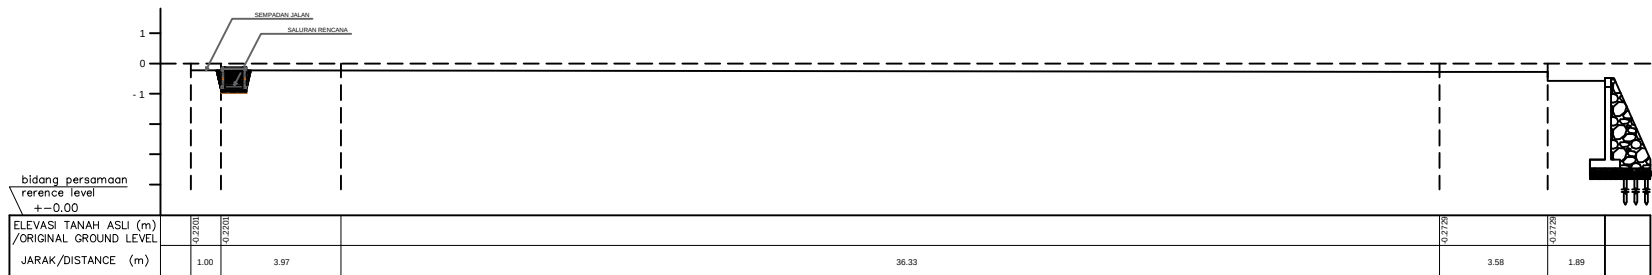


0.700


PEMBERI TUGAS		
 PEMERINTAH PROVINSI SUMATERA SELATAN DINAS PENGELOLAAN SUMBER DAYA AIR Jalan Kapten Anwar Sastro No. 1251 Telip. (0711)-552962 Palembang 		
NAMA PEKERJAAN		
REVITALISASI DANAU OPI TAHAP III KEC. JAKABARING		
LOKASI		
KOLAM RETENSI OPI KECAMATAN JAKABARING KOTA PALEMBANG		
DIKETAHUI :		
PEMERINTAH PROVINSI SUMATERA SELATAN DINAS PENGELOLAAN SUMBER DAYA AIR PEJABAT PELAKSANA TEKNIS KEGIATAN (PPTK)		
M. BOBBI SAPUTRA, ST NIP. 19850908 201407 1 002		
CATATAN :		
KONSULTAN PERENCANA		
 CV. UWAIS PUTRA MANDIRI engineering & management consultant Jln. KM. 9/2nd Mangrove, Lrg. Bantukin No. 1162 RT.002 RW.081 Kel. Luban Saria Kec. Bantukin Kota Palembang 30132		
DIPERIKSA :		
RUDI SURYADI TEAM LEADER		
DIRENCANAKAN :		
VERIO MEI ANDRIANTO AHLI ARSITEKTUR		
JUDUL GAMBAR	SKALA	
POTONGAN MELINTANG	1 : 250	
KODE GAMBAR	NO LEMBAR	JUMLAH HALAMAN
STR	11	26

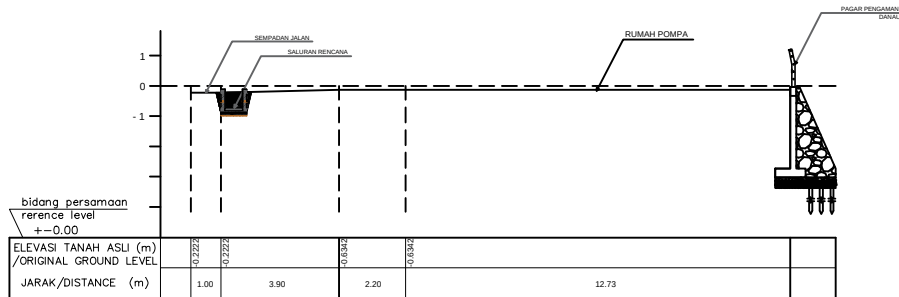

0.750

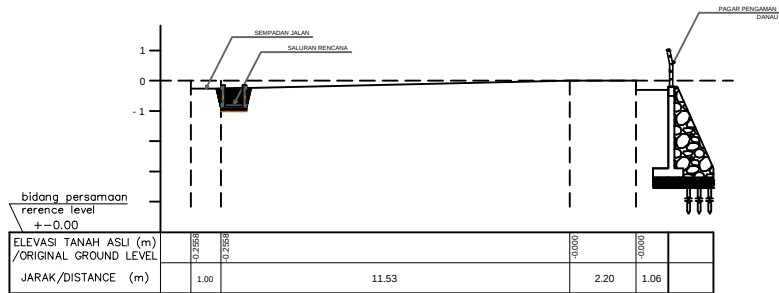


0.800

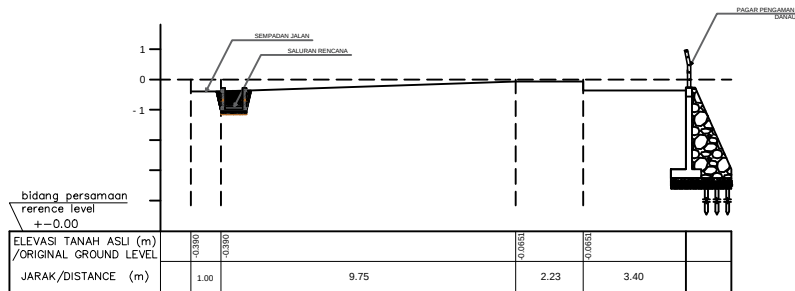


0.850


PEMBERI TUGAS		
 PEMERINTAH PROVINSI SUMATERA SELATAN DINAS PENGELOLAAN SUMBER DAYA AIR Jalan Kapten Anwar Sastro No. 1251 Telip. (RT11)-332962 Palembang 		
NAMA PEKERJAAN		
REVITALISASI DANAU OPI TAHAP III KEC. JAKABARING		
LOKASI		
KOLAM RETENSI OPI KECAMATAN JAKABARING KOTA PALEMBANG		
DIKETAHUI :		
PEMERINTAH PROVINSI SUMATERA SELATAN DINAS PENGELOLAHAN SUMBER DAYA AIR PEJABAT PELAKSANA TEKNIS KEGIATAN (PPTK)		
M. BOBBI SAPUTRA, ST NIP. 19850908 201407 1 002		
CATATAN :		
KONSULTAN PERENCANA		
 CV. UWAI PUTRA MANDIRI engineering & management consultant Jln. KM. 9/2002 Mangrove, Lrtg. Bantukin No. 1162 RT.002 RW.081 Kel. Luban Suka Sub Kec. Mangrove RT.002 RW.081 Kel. Luban Suka Sub		
DIPERIKSA :		
RUDI SURYADI TEAM LEADER		
DIRENCANAKAN :		
VERIO MEI ANDRIANTO AHLI ARSITEKTUR		
JUDUL GAMBAR	SKALA	
POTONGAN MELINTANG	1 : 250	
KODE GAMBAR	NO LEMBAR	JUMLAH HALAMAN
STR	12	26

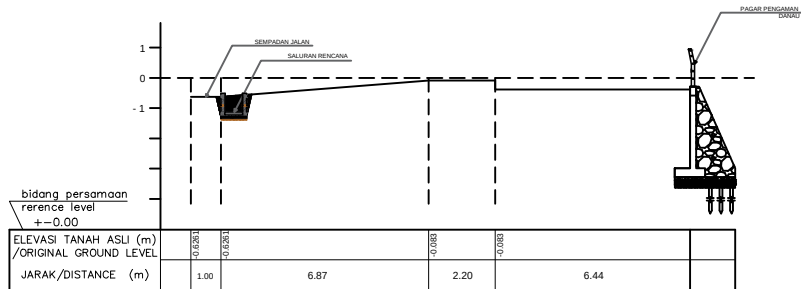

0.900

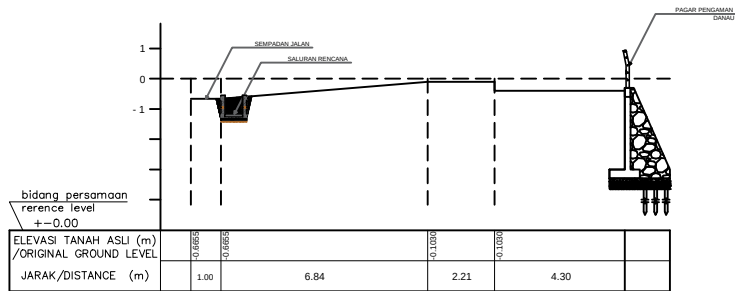

0.950

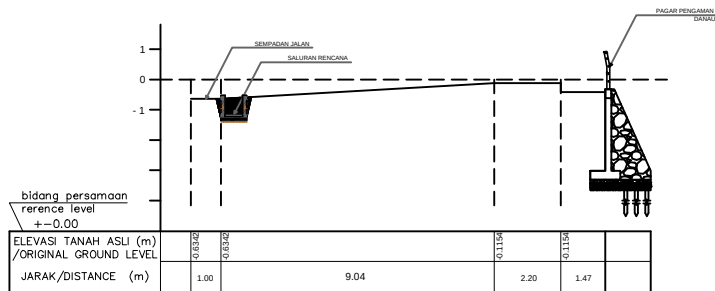

1.000

PEMBERI TUGAS



PEMERINTAH PROVINSI SUMATERA SELATAN
DINAS PENGELOLAAN SUMBER DAYA AIR
Jalan Kapten Anwar Sastro No. 1251 Telip. (RT11)-332962 Palembang



NAMA PEKERJAAN

REVITALISASI DANAU OPI TAHAP III
KEC. JAKABARING

LOKASI

KOLAM RETENSI OPI
KECAMATAN JAKABARING
KOTA PALEMBANG

DIKETAHUI :

PEMERINTAH PROVINSI SUMATERA SELATAN
DINAS PENGELOLAHAN SUMBER DAYA AIR
PEJABAT PELAKSANA TEKNIS KEGIATAN
(PPTK)

M. BOBBI SAPUTRA, ST
NIP. 19850908 201407 1 002

CATATAN :

KONSULTAN PERENCANA



CV. UWAI PUTRA MANDIRI
engineering & management consultant
Jln. KM. 9/2002 Mangrove, Lrg. Bantukin No. 1162 RT.002 RW.081 Kel. Luban Suka Kec. Mangrove Kabupaten Ogan Ilir Sumatera Selatan

DIPERIKSA :

RUDI SURYADI
TEAM LEADER

DIRENCANAKAN :

VERIO MEI ANDRIANTO
AHLI ARSITEKTUR

JUDUL GAMBAR

SKALA

POTONGAN MELINTANG

1 : 250

KODE GAMBAR


NO LEMBAR

JUMLAH HALAMAN


STR

13


26

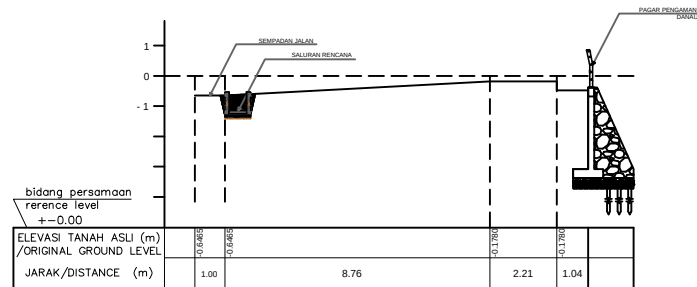

1.050

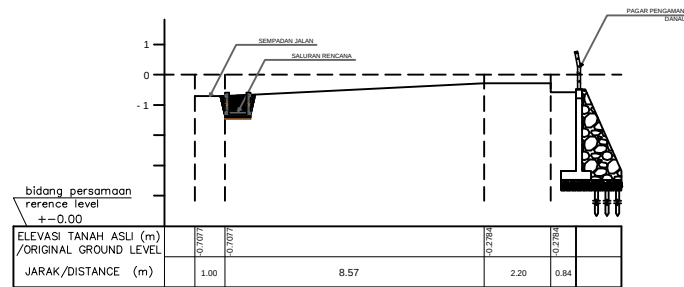


1.100

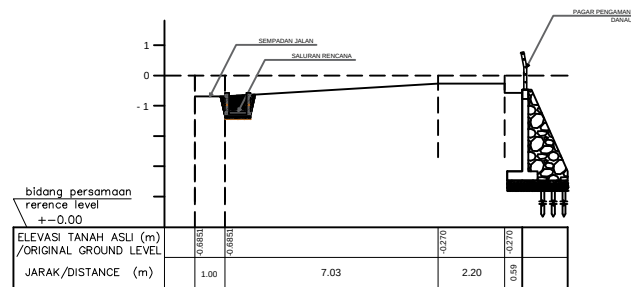


1.150

PEMBERI TUGAS		
 PEMERINTAH PROVINSI SUMATERA SELATAN DINAS PENGELOLAAN SUMBER DAYA AIR Jalan Kapten Anwar Sastro No. 1251 Telip. (0711)-552962 Palembang 		
NAMA PEKERJAAN		
REVITALISASI DANAU OPI TAHAP III KEC. JAKABARING		
LOKASI		
KOLAM RETENSI OPI KECAMATAN JAKABARING KOTA PALEMBANG		
DIKETAHUI :		
PEMERINTAH PROVINSI SUMATERA SELATAN DINAS PENGELOLAHAN SUMBER DAYA AIR PEJABAT PELAKSANA TEKNIS KEGIATAN (PPTK)		
M. BOBBI SAPUTRA, ST NIP. 19850908 201407 1 002		
CATATAN :		
KONSULTAN PERENCANA		
 CV. UWAIS PUTRA MANDIRI engineering & management consultant Jln. KM. 9/2nd Mangrove, Lrg. Bantukin No. 1162 RT.002 RW.081 Kel. Luban Sakti Kec. M. P. Palembang 31132		
DIPERIKSA :		
RUDI SURYADI TEAM LEADER		
DIRENCANAKAN :		
VERIO MEI ANDRIANTO AHLI ARSITEKTUR		
JUDUL GAMBAR	SKALA	
POTONGAN MELINTANG	1 : 250	
KODE GAMBAR	NO LEMBAR	JUMLAH HALAMAN
STR	14	26

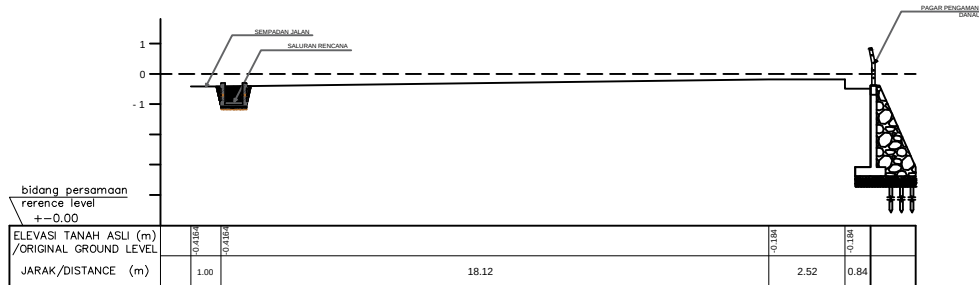

1.200

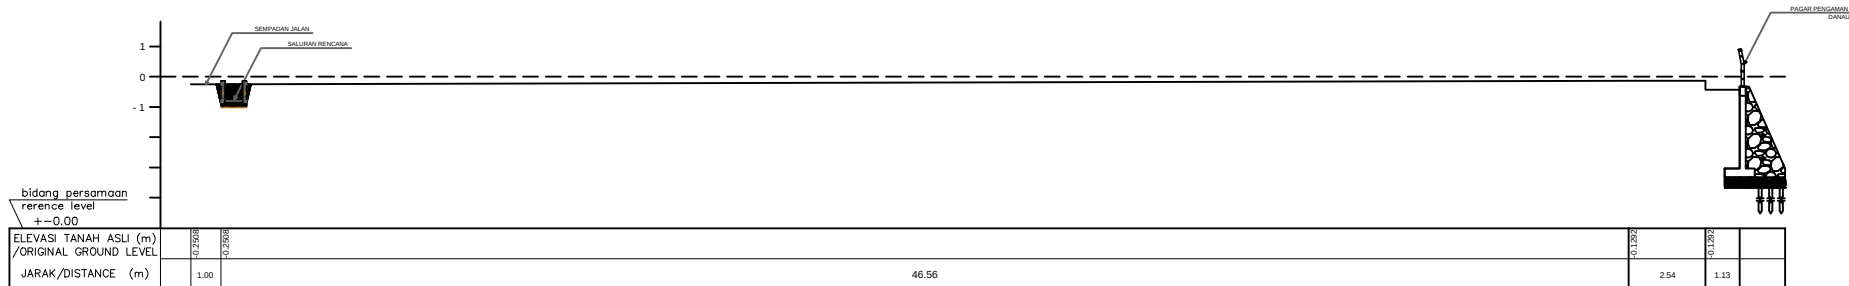

1.250

PEMBERI TUGAS



PEMERINTAH PROVINSI SUMATERA SELATAN
DINAS PENGELOLAAN SUMBER DAYA AIR
Jalan Kapten Anwar Sastro No. 1251 Telip. (0711)-552962 Palembang



NAMA PEKERJAAN

REVITALISASI DANAU OPI TAHAP III
KEC. JAKABARING

LOKASI

KOLAM RETENSI OPI
KECAMATAN JAKABARING
KOTA PALEMBANG

DIKETAHUI :

PEMERINTAH PROVINSI SUMATERA SELATAN
DINAS PENGELOLAHAN SUMBER DAYA AIR
PEJABAT PELAKSANA TEKNIS KEGIATAN
(PPTK)

M. BOBBI SAPUTRA, ST
NIP. 19850908 201407 1 002

CATATAN :

KONSULTAN PERENCANA



CV. UWAIS PUTRA MANDIRI
engineering & management consultant
Jln. KM. 9/2nd Mangrove, Lrg. Bantukin No. 1163 RT.002 RW.081 Kel. Luban Suka Kec. Mangrove Kabupaten Ogan Ilir

DIPERIKSA :

RUDI SURYADI
TEAM LEADER

DIRENCANAKAN :

VERIO MEI ANDRIANTO
AHLI ARSITEKTUR

JUDUL GAMBAR

SKALA

POTONGAN MELINTANG

1 : 250

KODE GAMBAR

NO LEMBAR



JUMLAH HALAMAN

STR


15

26

POTONGAN MELINTANG
SALURAN DENGAN TUTUP DAN TANPA TUTUP

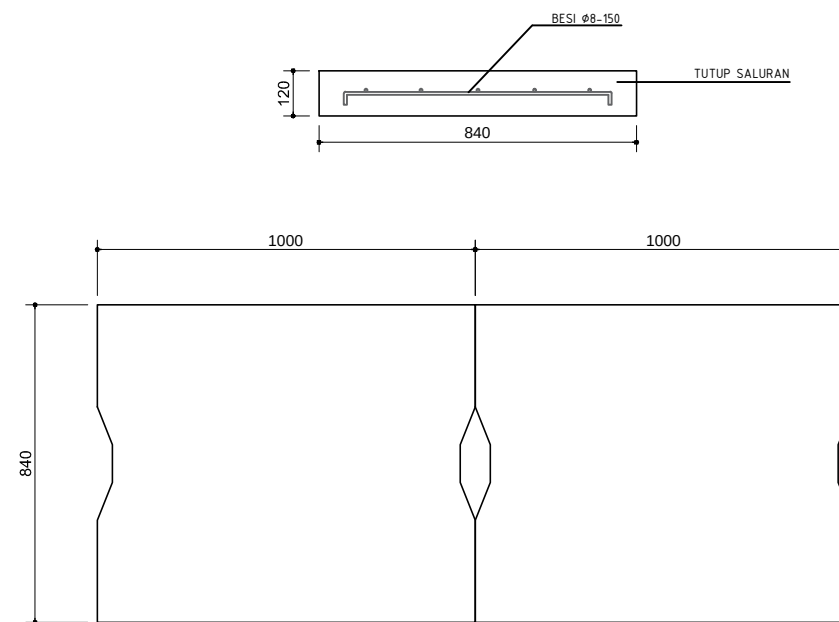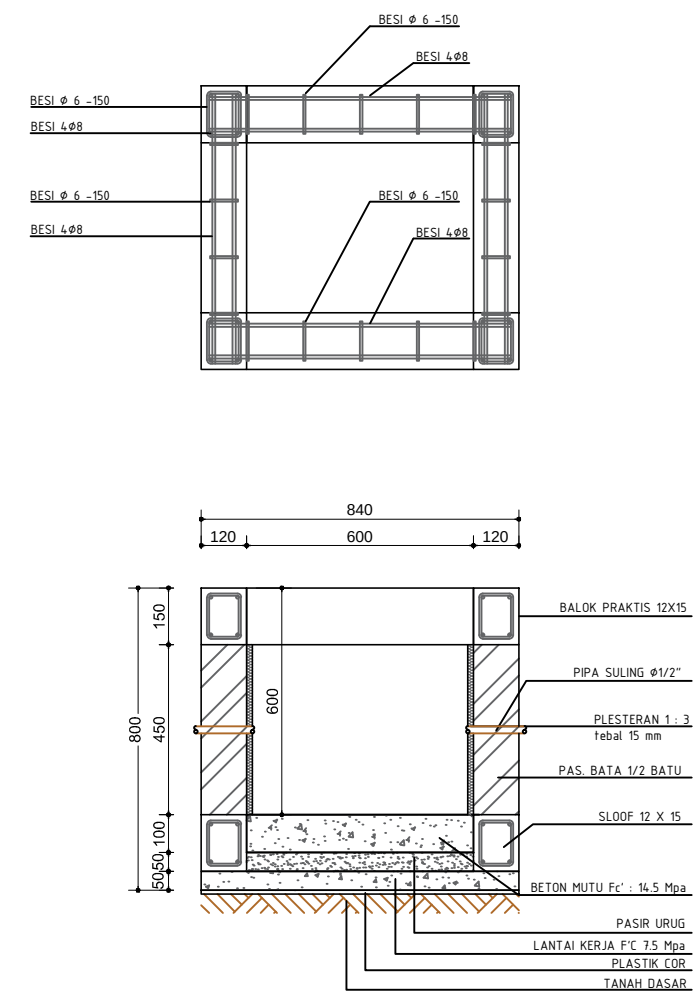


POTONGAN MEMANJANG

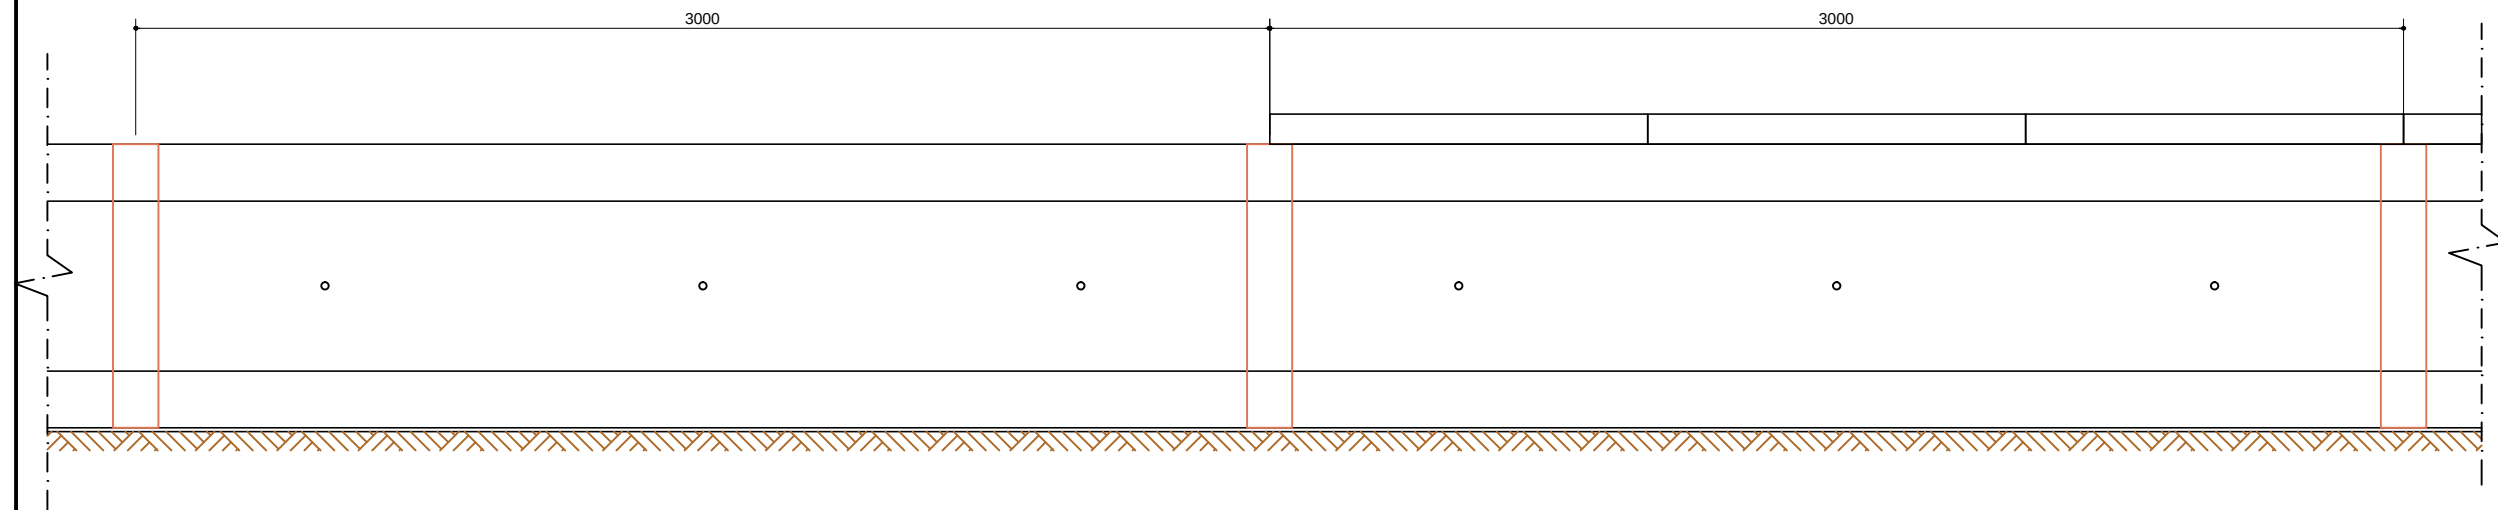



01 POTONGAN SALURAN
SKALA 1 : 50

PEMBERI TUGAS		
 PEMERINTAH PROVINSI SUMATERA SELATAN DINAS PENGELOLAAN SUMBER DAYA AIR Jalan Kapten Anwar Sastro No. 1251 Telip. (RT11)-332962 Palembang 		
NAMA PEKERJAAN		
REVITALISASI DANAU OPI TAHAP III KEC. JAKABARING		
LOKASI		
KOLAM RETENSI OPI KECAMATAN JAKABARING KOTA PALEMBANG		
DIKETAHUI :		
PEMERINTAH PROVINSI SUMATERA SELATAN DINAS PENGELOLAAN SUMBER DAYA AIR PEJABAT PELAKSANA TEKNIS KEGIATAN (PPTK) M. BOBBI SAPUTRA, ST NIP. 19850908 201407 1 002		
CATATAN :		
KONSULTAN PERENCANA		
 CV. UWAI PUTRA MANDIRI engineering & management consultant Jln. KM. 9/2002 Mangrove, Lrg. Bantukin No. 1162 RT.002 RW.081 Kel. Luban Sakti Kec. Mangrove Kabupaten Ogan Ilir Sumatera Selatan		
DIPERIKSA :		
RUDI SURYADI TEAM LEADER		
DIRENCANAKAN :		
VERIO MEI ANDRIANTO AHLI ARSITEKTUR		
JUDUL GAMBAR	SKALA	
POTONGAN SALURAN	1 : 50	
KODE GAMBAR	NO LEMBAR	JUMLAH HALAMAN
STR	16	26

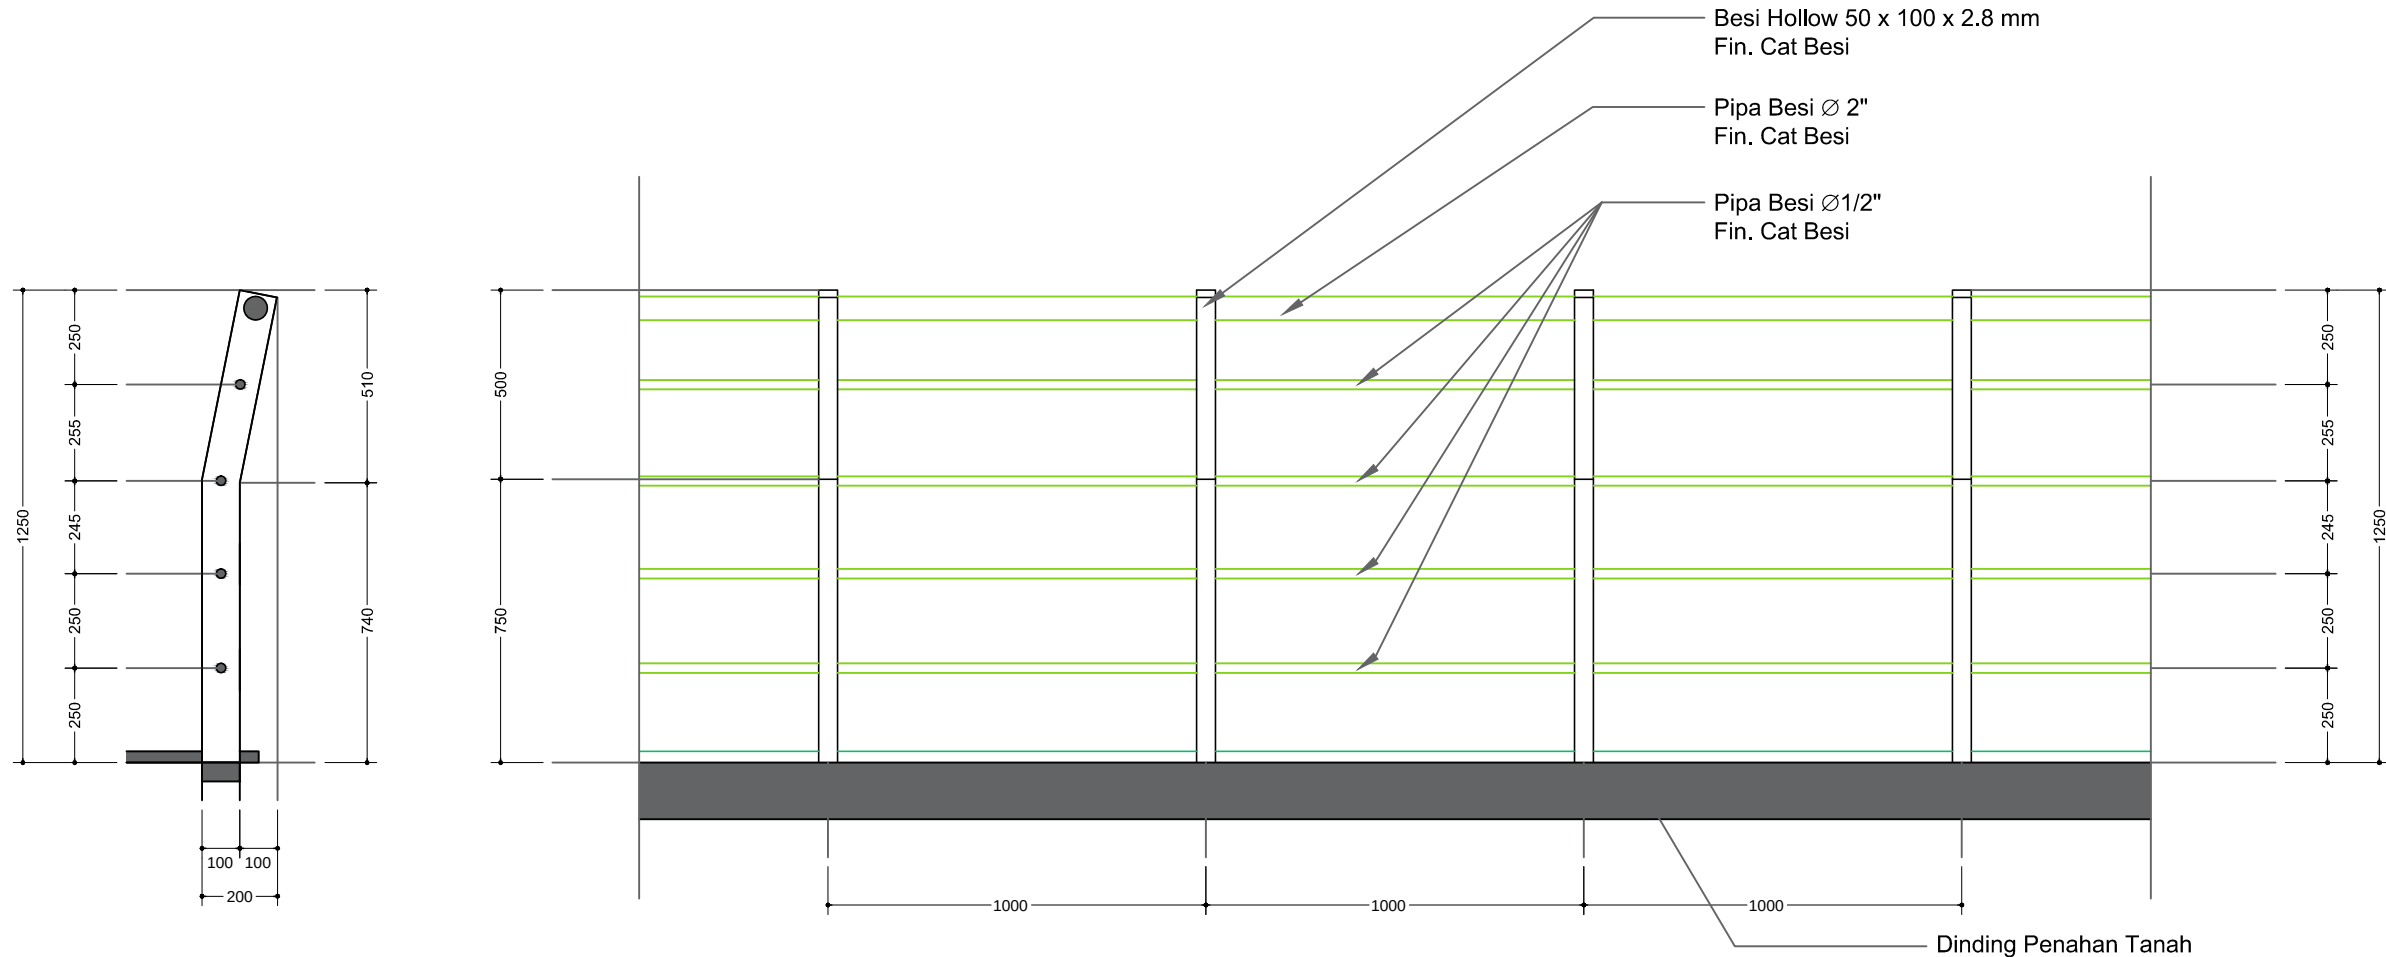

01 DETAIL PAGAR PENGAMAN DANAU
SKALA 1 : 50

PEMBERI TUGAS		
 PEMERINTAH PROVINSI SUMATERA SELATAN DINAS PENGELOLAAN SUMBER DAYA AIR Jalan Kapten Anwar Sastro No. 1251 Telip. (0711)-552982 Palembang 		
NAMA PEKERJAAN		
REVITALISASI DANAU OPI TAHAP III KEC. JAKABARING		
LOKASI		
KOLAM RETENSI OPI KECAMATAN JAKABARING KOTA PALEMBANG		
DIKETAHUI :		
PEMERINTAH PROVINSI SUMATERA SELATAN DINAS PENGELOLAHAN SUMBER DAYA AIR PEJABAT PELAKSANA TEKNIS KEGIATAN (PPTK)		
M. BOBBI SAPUTRA, ST NIP. 19850908 201407 1 002		
CATATAN :		
KONSULTAN PERENCANA		
 CV. UWAIS PUTRA MANDIRI engineering & management consultant Jln. KM. 9/2nd Mangrove, Lrg. Bantukin No. 1162 RT.002 RW.081 Kel. Luban Suka Kec. Jakabaring Palembang 30132		
DIPERIKSA :		
RUDI SURYADI TEAM LEADER		
DIRENCANAKAN :		
VERIO MEI ANDRIANTO AHLI ARSITEKTUR		
JUDUL GAMBAR	SKALA	
DETAIL PAGAR PENGAMAN DANAU	1 : 50	
KODE GAMBAR	NO LEMBAR	JUMLAH HALAMAN
STR	17	26

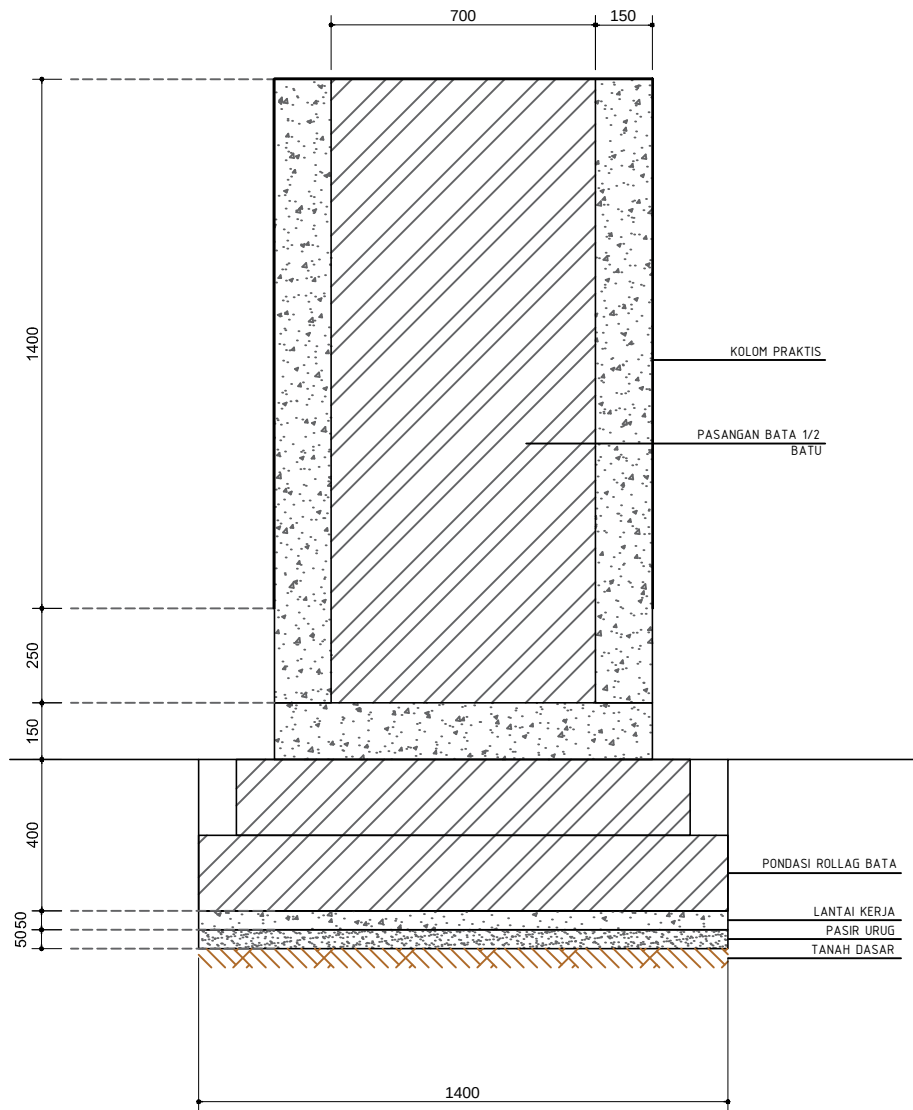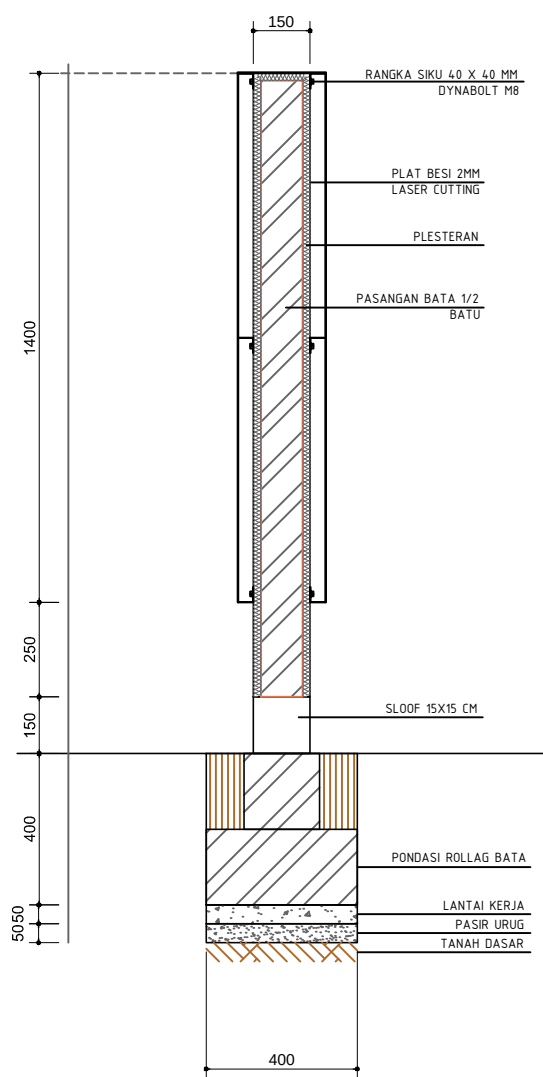

01 DETAIL STRUKTUR WAY FINDING
SKALA 1 : 50

PEMBERI TUGAS		
 PEMERINTAH PROVINSI SUMATERA SELATAN DINAS PENGELOLAAN SUMBER DAYA AIR Jalan Kapten Anwar Sastro No. 1251 Teluk. (RT11)-332962 Palembang 		
NAMA PEKERJAAN		
REVITALISASI DANAU OPI TAHAP III KEC. JAKABARING		
LOKASI		
KOLAM RETENSI OPI KECAMATAN JAKABARING KOTA PALEMBANG		
DIKETAHUI :		
PEMERINTAH PROVINSI SUMATERA SELATAN DINAS PENGELOLAAN SUMBER DAYA AIR PEJABAT PELAKSANA TEKNIS KEGIATAN (PPTK)		
M. BOBBI SAPUTRA, ST NIP. 19850908 201407 1 002		
CATATAN :		
KONSULTAN PERENCANA		
 CV. UWAIS PUTRA MANDIRI engineering & management consultant Jln. K.H. Wahid Hasyim, Lrtg. Bantukin No. 1162 RT.002 RW.081 Kel. Luban Sakti Kec. Jakabaring Kota Palembang		
DIPERIKSA :		
RUDI SURYADI TEAM LEADER		
DIRENCANAKAN :		
VERIO MEI ANDRIANTO AHLI ARSITEKTUR		
JUDUL GAMBAR	SKALA	
DETAIL STRUKTUR WAY FINDING	1 : 50	
KODE GAMBAR	NO LEMBAR	JUMLAH HALAMAN
STR	18	26

URAIAN SINGKAT SEJARAH DANAU OPI

PASANGAN BATA 1/2 BATU
FIN BATU TEMPLEK

A large, empty rectangular frame with a black border, intended for a drawing or image. The frame is positioned on the right side of the page, below the header and above the footer. It is a simple black rectangle with no internal details or text.


URAIAN SINGKAT
SEJARAH DANAU OPI

PASANGAN BATA 1/2 BATU
FIN BATU TEMPLEK


DETAIL PLAT BESI WAY FINDING

SKALA 1 : 50


PEMBERI TUGAS  PEMERINTAH PROVINSI SUMATERA SELATAN DINAS PENGELOLAAN SUMBER DAYA AIR Jalan Kapten Anwar Sasstro No. 1251 Telp. (0711) 352362 Palembang 		
NAMA PEKERJAAN		
REVITALISASI DANAU OPI TAHAP III KEC. JAKABARING		
LOKASI		
KOLAM RETENSI OPI KECAMATAN JAKABARING KOTA PALEMBANG		
DIKETAHUI :		
PEMERINTAH PROVINSI SUMATERA SELATAN DINAS PENGELOLAAN SUMBER DAYA AIR PEJABAT PELAKSANA TEKNIS KEGIATAN (PPTK)		
<u>M. BOBBI SAPUTRA, ST</u> NIP 19850908 201407 1 002		
CATATAN :		
KONSULTAN PERENCANA		
 CV. UWAIS PUTRA MANDIRI <i>engineering & management consultant</i> Jln. KM. 04/05 Mulyono, Lrg. Borehikun No. 1163 RT.002 RW.011 Kel. Sejahtera Suka Ulu Kec. Sekeloa Selatan 1 Palembang 30132		
DIPERIKSA :		
<u>RUDI SURYADI</u> TEAM LEADER		
DIRENCANAKAN :		
<u>VERIO MEI ANDRIANTO</u> AHLI ARSITEKTUR		
JUDUL GAMBAR		SKALA
DETAIL PLAT BESI WAY FINDING		1 : 50
KODE GAMBAR	NO LEMBAR	JUMLAH HALAMAN
STR	19	26

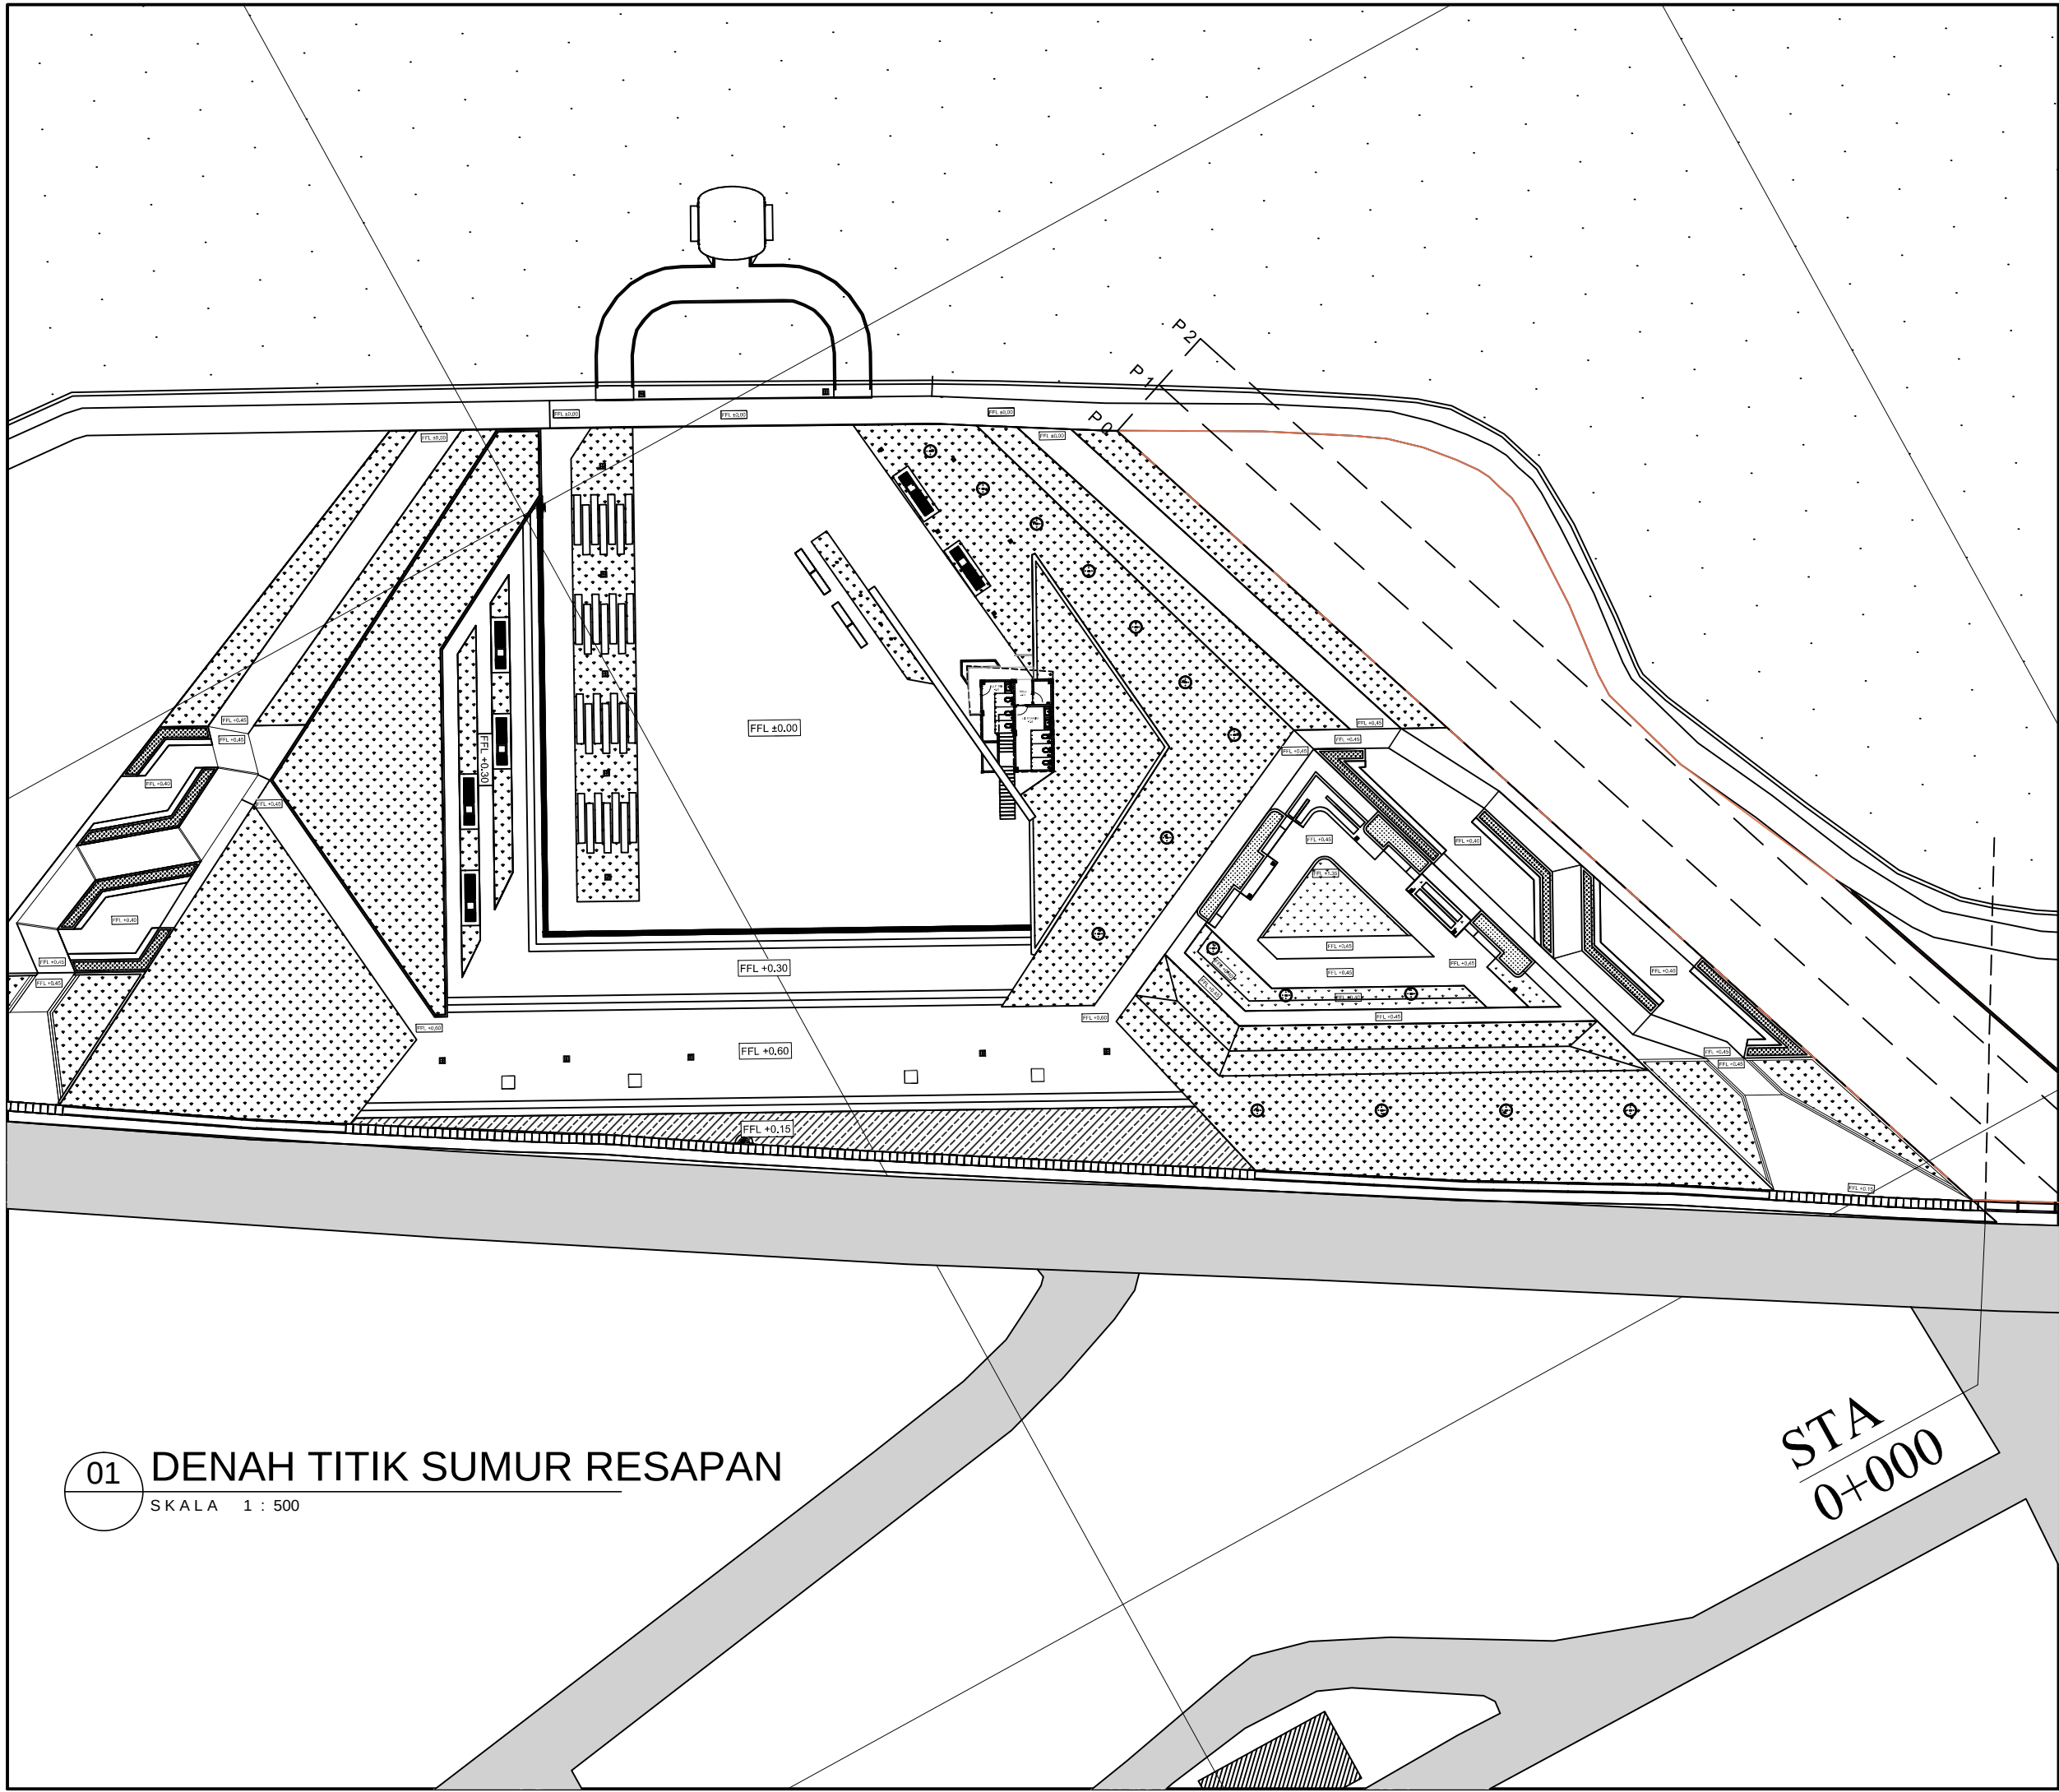


PEMBERI TUGAS		
 PEMERINTAH PROVINSI SUMATERA SELATAN DINAS PENGELOLAAN SUMBER DAYA AIR Jalan Kapten Umar Sastro No. 1251 Telip, (RT11)-332982 Palembang 		
NAMA PEKERJAAN		
REVITALISASI DANAU OPI TAHAP III KEC. JAKABARING		
LOKASI		
KOLAM RETENSI OPI KECAMATAN JAKABARING KOTA PALEMBANG		
DIKETAHUI :		
PEMERINTAH PROVINSI SUMATERA SELATAN DINAS PENGELOLAAN SUMBER DAYA AIR PEJABAT PELAKSANA TEKNIS KEGIATAN (PPTK)		
M. BOBBI SAPUTRA, ST NIP. 19850908 201407 1 002		
CATATAN :		
KONSULTAN PERENCANA		
 CV. UWAIS PUTRA MANDIRI engineering & management consultant Jln. KM. 9/2nd Mangrove, Lrg. Bantukin No. 1162 RT.002 RW.081 Kel. Mamban Sakti Lbr Palembang 30132 Sumatera Selatan Indonesia		
DIPERIKSA :		
RUDI SURYADI TEAM LEADER		
DIRENCANAKAN :		
VERIO MEI ANDRIANTO AHLI ARSITEKTUR		
JUDUL GAMBAR	SKALA	
DENAH TITIK SUMUR RESAPAN	1 : 500	
KODE GAMBAR	NO LEMBAR	JUMLAH HALAMAN
STR	20	26

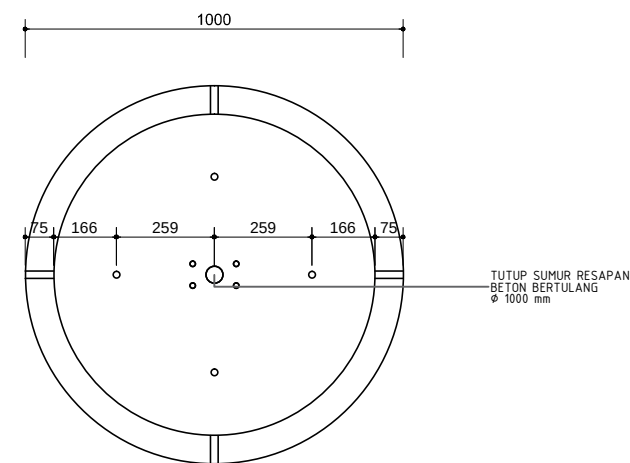


PEMBERI TUGAS		
	PEMERINTAH PROVINSI SUMATERA SELATAN DINAS PENGELOLAAN SUMBER DAYA AIR Jalan Kapten Nurwar Sastro No. 1251 Telp. (0711)-522862 Palembang	
NAMA PEKERJAAN		
REVITALISASI DANAU OPI TAHAP III KEC. JAKABARING		
LOKASI		
KOLAM RETENSI OPI KECAMATAN JAKABARING KOTA PALEMBANG		
DIKETAHUI :		
PEMERINTAH PROVINSI SUMATERA SELATAN DINAS PENGELOLAAN SUMBER DAYA AIR PEJABAT PELAKSANA TEKNIS KEGIATAN (PPTK)		
M. BOBBI SAPUTRA, ST NIP 19850908 201407 1 002		
CATATAN :		
KONSULTAN PERENCANA		
	CV. UWAIS PUTRA MANDIRI <i>engineering & management consultant</i> Jln. K.H. Y. Saif Muzayin, Lrg. Bercakici Mas, 1102 RT.002 RW.001 Kel. Mubandari Kecamatan Suka Lila Kec. Sekeloa Selatan 2 Palembang 30132 telp. 0711-54444444	
DIPERIKSA :		
RUDI SURYADI TEAM LEADER		
DIRENCANAKAN :		
VERIO MEI ANDRIANTO AHLI ARSITEKTUR		
JUDUL GAMBAR		SKALA
DETAIL SUMUR RESAPAN		1 : 50
KODE GAMBAR	NO LEMBAR	JUMLAH HALAMAN
STR	21	26

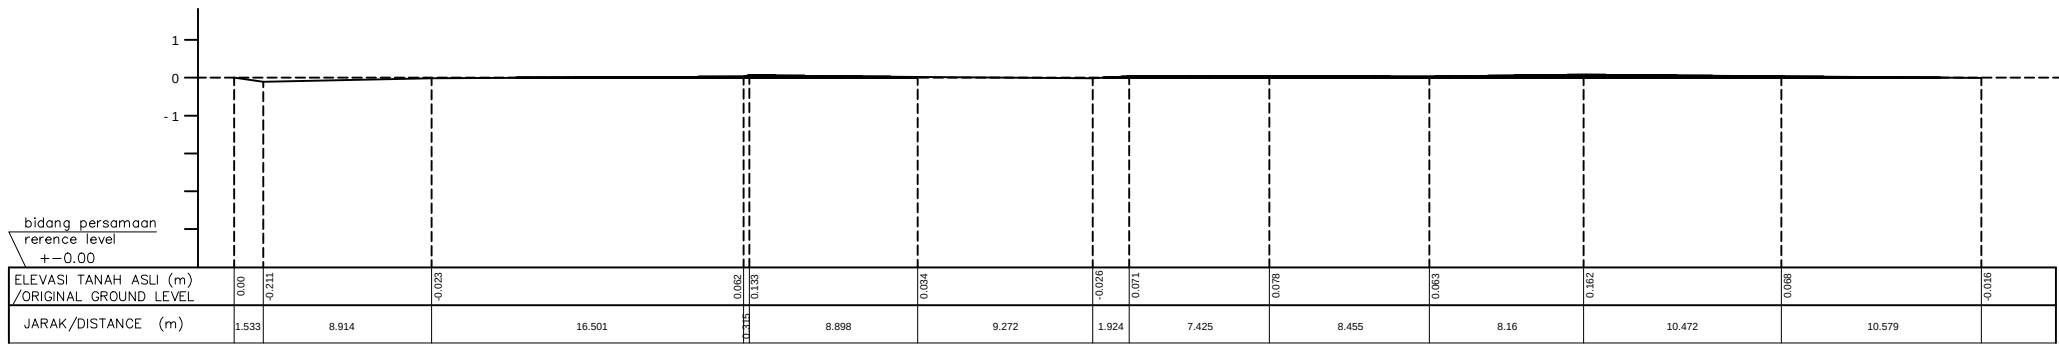

P 0

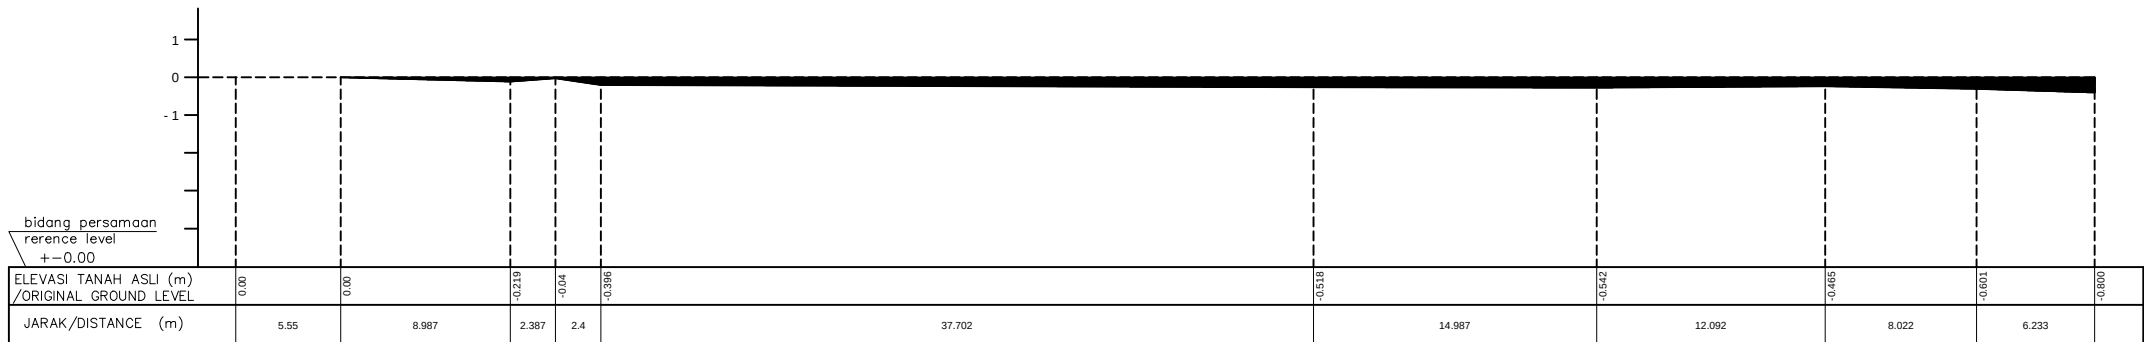


P 1

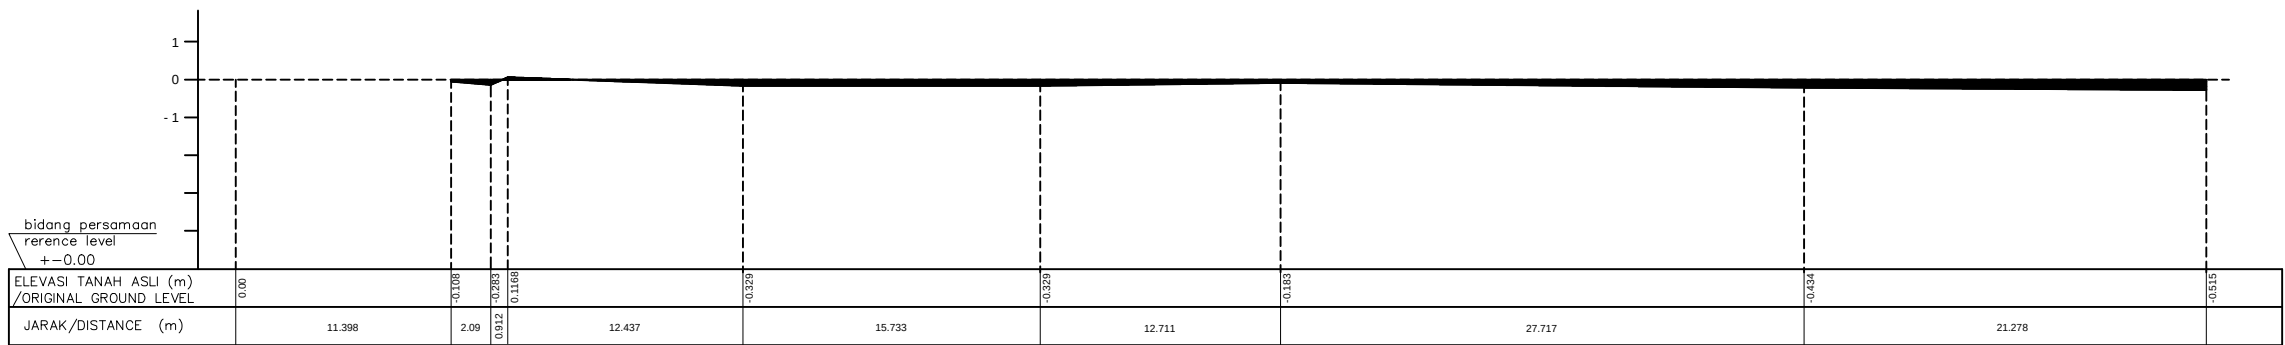


P 2

PEMBERI TUGAS		
 PEMERINTAH PROVINSI SUMATERA SELATAN DINAS PENGELOLAAN SUMBER DAYA AIR Jalan Kapten Anwar Sastro No. 1251 Telip, RT111-332962 Palembang 		
NAMA PEKERJAAN		
REVITALISASI DANAU OPI TAHAP III KEC. JAKABARING		
LOKASI		
KOLAM RETENSI OPI KECAMATAN JAKABARING KOTA PALEMBANG		
DIKETAHUI :		
PEMERINTAH PROVINSI SUMATERA SELATAN DINAS PENGELOLAHAN SUMBER DAYA AIR PEJABAT PELAKSANA TEKNIS KEGIATAN (PPTK)		
M. BOBBI SAPUTRA, ST NIP.19850908.201407.1.002		
CATATAN :		
KONSULTAN PERENCANA		
 CV. UWAIS PUTRA MANDIRI engineering & management consultant Jln. KM. 9/2nd Mangrove, Lrg. Bantukin No. 1162 RT.002 RW.081 Kel. Jambak Selatan Kec. Bantukin, Kota Palembang 30132		
DIPERIKSA :		
RUDI SURYADI TEAM LEADER		
DIRENCANAKAN :		
VERIO MEI ANDRIANTO AHLI ARSITEKTUR		
JUDUL GAMBAR	SKALA	
POTONGAN MELINTANG PULAI FOREST	1 : 400	
KODE GAMBAR	NO LEMBAR	JUMLAH HALAMAN
STR	23	26

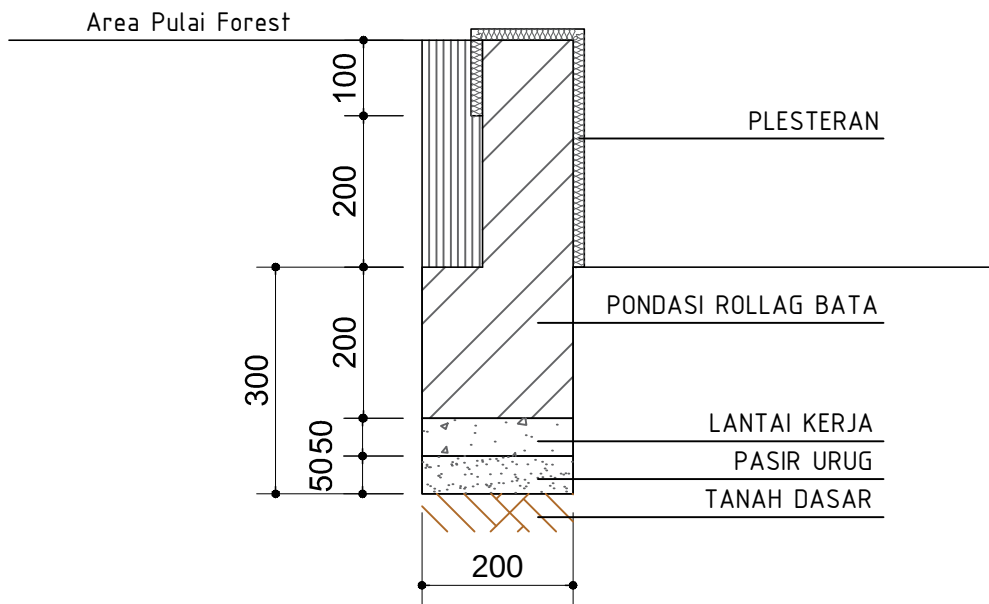

01 DETAIL PONDASI BATA
SKALA 1 : 10


PEMBERI TUGAS		
 PEMERINTAH PROVINSI SUMATERA SELATAN DINAS PENGELOLAAN SUMBER DAYA AIR Jalan Kapten Anwar Sastro No. 1251 Telip, (RT11)-332962 Palembang 		
NAMA PEKERJAAN		
REVITALISASI DANAU OPI TAHAP III KEC. JAKABARING		
LOKASI		
KOLAM RETENSI OPI KECAMATAN JAKABARING KOTA PALEMBANG		
DIKETAHUI :		
PEMERINTAH PROVINSI SUMATERA SELATAN DINAS PENGELOLAHAN SUMBER DAYA AIR PEJABAT PELAKSANA TEKNIS KEGIATAN (PPTK) M. BOBBI SAPUTRA, ST NIP. 19850908 201407 1 002		
CATATAN :		
KONSULTAN PERENCANA		
 CV. UWAI PUTRA MANDIRI <i>engineering & management consultant</i> Jln. KM. 9/2nd Mangrove, Lrg. Bantukin No. 1162 RT.002 RW.081 Kel. Luban Sela Sub Kec. Mangrove, Kota Palembang 30132		
DIPERIKSA :		
RUDI SURYADI TEAM LEADER		
DIRENCANAKAN :		
VERIO MEI ANDRIANTO AHLI ARSITEKTUR		
JUDUL GAMBAR	SKALA	
DETAIL PONDASI BATA PULAI FOREST	1 : 10	
KODE GAMBAR	NO LEMBAR	JUMLAH HALAMAN
STR	24	26

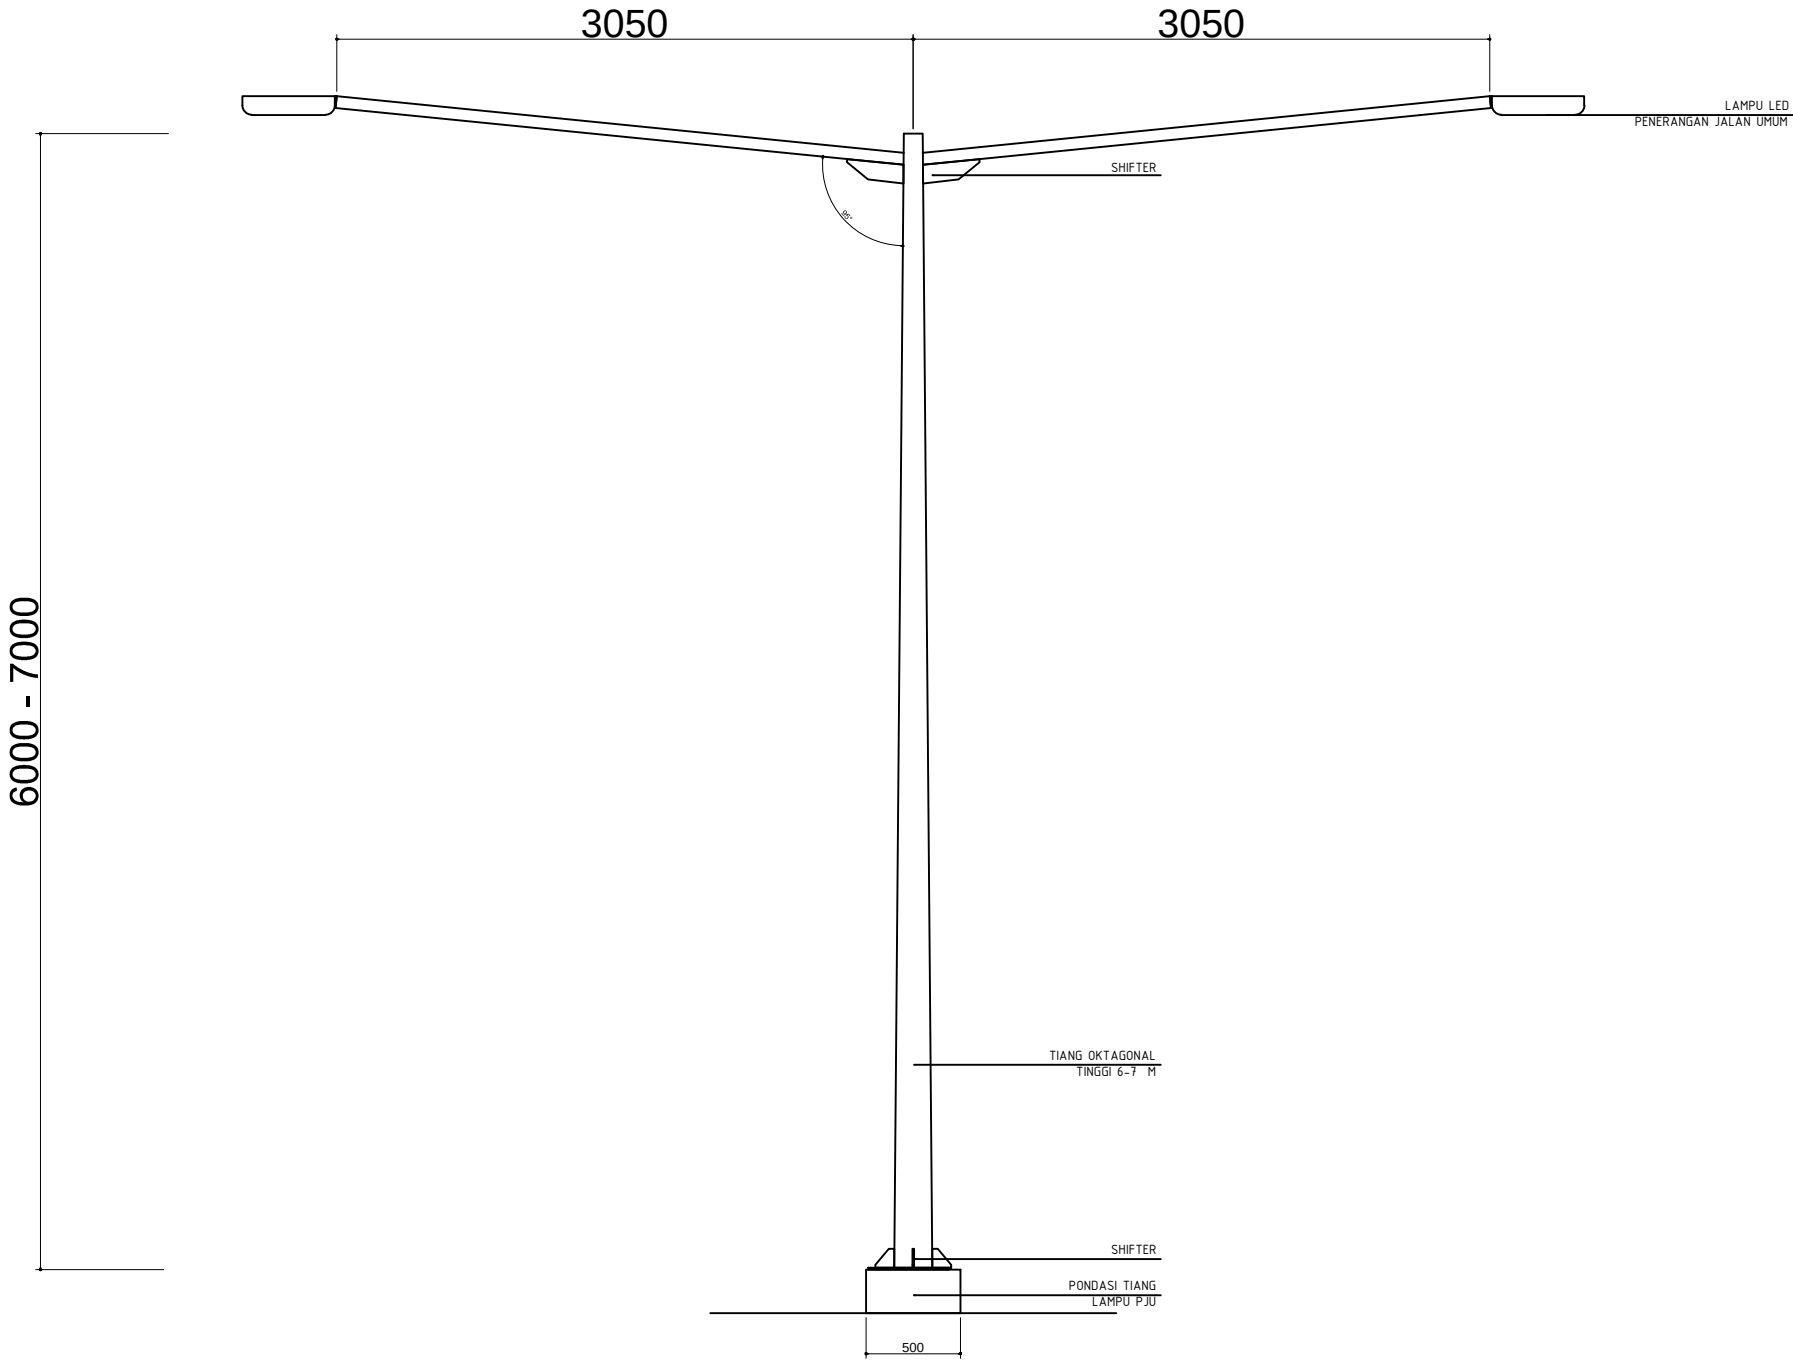

01 DETAIL TIANG LAMPU PJU
SKALA 1 : 400

PEMBERI TUGAS		
 PEMERINTAH PROVINSI SUMATERA SELATAN DINAS PENGELOLAAN SUMBER DAYA AIR Jalan Kapten Anwar Sastro No. 1251 Telip, (RT11)-332962 Palembang 		
NAMA PEKERJAAN		
REVITALISASI DANAU OPI TAHAP III KEC. JAKABARING		
LOKASI		
KOLAM RETENSI OPI KECAMATAN JAKABARING KOTA PALEMBANG		
DIKETAHUI :		
PEMERINTAH PROVINSI SUMATERA SELATAN DINAS PENGELOLAHAN SUMBER DAYA AIR PEJABAT PELAKSANA TEKNIS KEGIATAN (PPTK) M. BOBBI SAPUTRA, ST NIP. 19850908 201407 1 002		
CATATAN :		
KONSULTAN PERENCANA		
 CV. UWAIS PUTRA MANDIRI engineering & management consultant Jln. KM. 9/2nd Mangrove, Lrg. Bantukin No. 1162 RT.002 RW.081 Kel. Luban Sela' Sub Kec. Luban Sela' Kecamatan Ulu Pandan Kabupaten Palembang		
DIPERIKSA :		
RUDI SURYADI TEAM LEADER		
DIRENCANAKAN :		
VERIO MEI ANDRIANTO AHLI ARSITEKTUR		
JUDUL GAMBAR	SKALA	
DETAIL TIANG LAMPU PJU	1 : 400	
KODE GAMBAR	NO LEMBAR	JUMLAH HALAMAN
STR	25	26

COR BETON

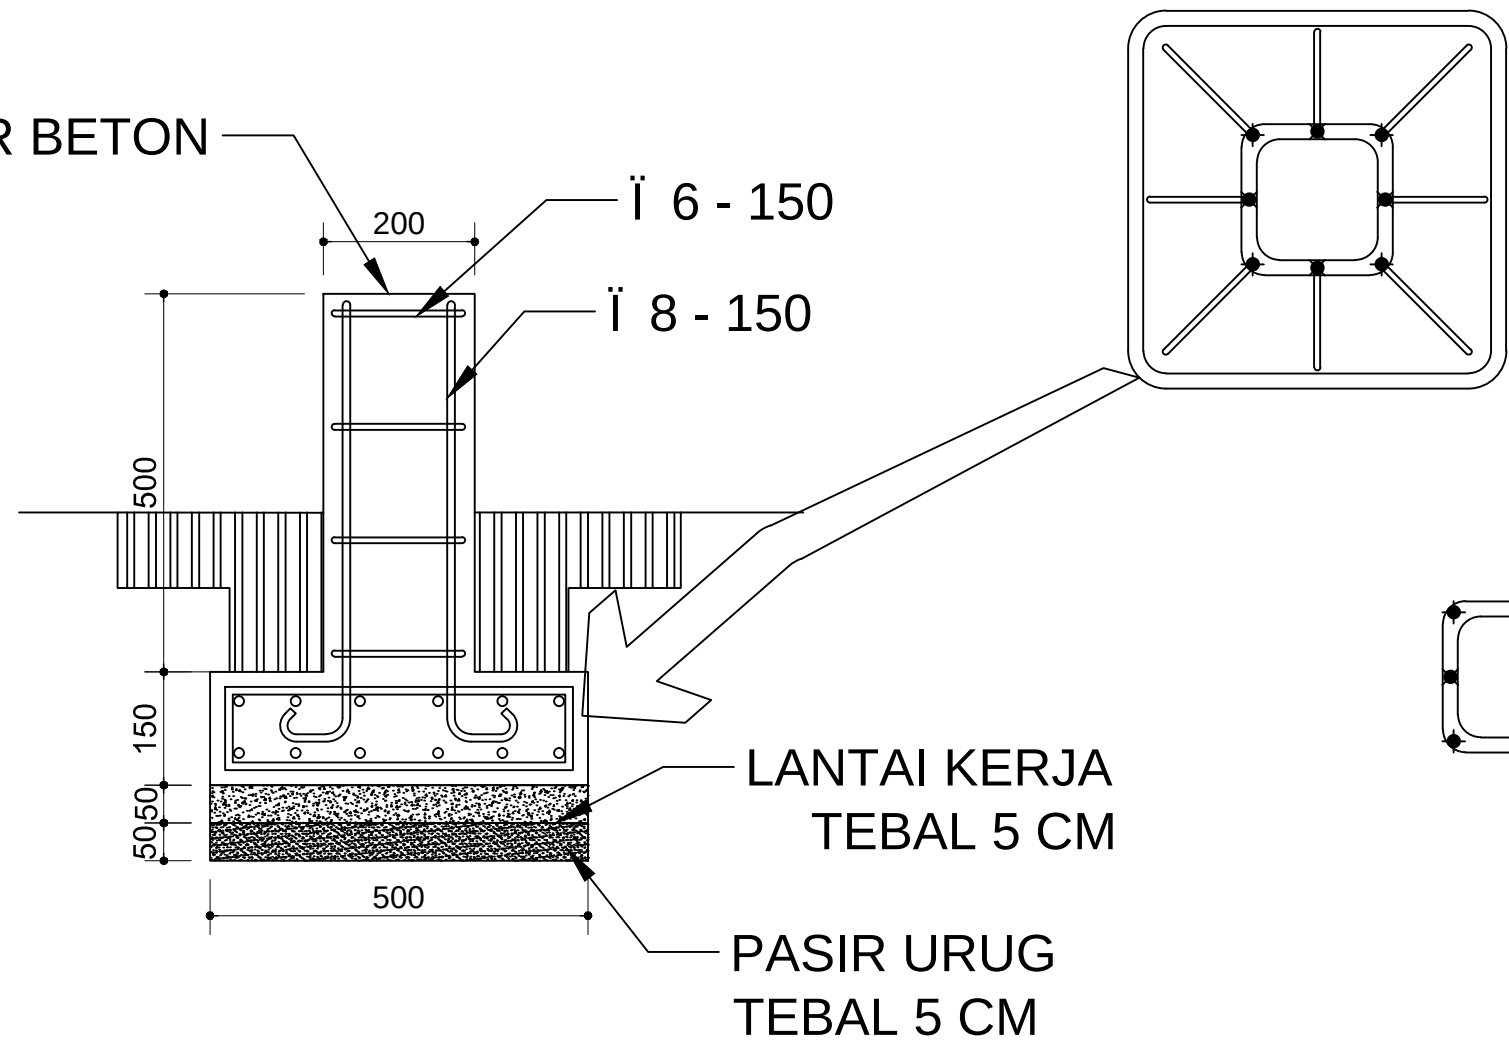

BESI 8 MM

BESI 6 MM

01 DETAIL PONDASI LAMPU PJU

SKALA 1 : 20

PEMBERI TUGAS



PEMERINTAH PROVINSI SUMATERA SELATAN
DINAS PENGELOLAAN SUMBER DAYA AIR
Jalan Kapten Anwar Sastro No. 1251 Telip. (0711)-552962 Palembang



NAMA PEKERJAAN

REVITALISASI DANAU OPI TAHAP III
KEC. JAKABARING

LOKASI

KOLAM RETENSI OPI
KECAMATAN JAKABARING
KOTA PALEMBANG

DIKETAHUI :

PEMERINTAH PROVINSI SUMATERA SELATAN
DINAS PENGELOLAAN SUMBER DAYA AIR
PEJABAT PELAKSANA TEKNIS KEGIATAN
(PPTK)

M. BOBBI SAPUTRA, ST
NIP. 19850908 201407 1 002

CATATAN :

KONSULTAN PERENCANA



CV. UWAIS PUTRA MANDIRI
engineering & management consultant
Jln. K.H. Wahid Hasyim, Lrtg. Bantukin No. 1162 RT.002 RW.081 Kel. Luban Sialit Kota Palembang Sumatera Selatan

DIPERIKSA :

RUDI SURYADI
TEAM LEADER

DIRENCANAKAN :

VERIO MEI ANDRIANTO
AHLI ARSITEKTUR

JUDUL GAMBAR

SKALA

DETAIL PLAT BESI
WAY FINDING

1 : 25

KODE GAMBAR

NO LEMBAR

JUMLAH
HALAMAN

STR

26

26