





REVIEW DESIGN
GEDUNG PELAYAN PENYAKIT PARU
RSUD SITI FATIMAH
PROVINSI SUMATERA SELATAN

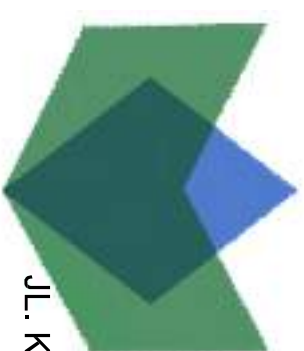


JL. KOL. H. BURLIAN SUKA BANGUN KEC. SUKARAMI KOTA PALEMBANG SUMATERA SELATAN 30151

RSUD SITI FATIMAH PROVINSI SUMATERA SELATAN

GAMBAR ARSITEKTUR

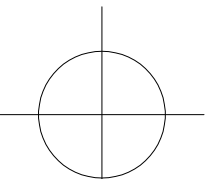

- LEGENDA**
- A RS KHUSUS MATA (3 LT)
 - B RS GIGI & MULUT (3 LT)
 - C MASJID
 - D KAMPUS KEDOKTERAN (1 LT)
 - D1 PARKIR MOTOR
 - E RUMAH SINGGAH (2 LT)
 - F ASRUMYA PERAWAT (2 LT)
 - G RUMAH DOKTER (2 LT)
 - G1 RUMAH WAWOR, DOKTER (2 LT)
 - G2 RUMAH DOKTER (2 LT)
 - H LAPANGAN TENNIS
 - I RSU PALEMBANG (10 LT)
 - J RENCANA PENGEMBANGAN RSUD SITI FATIMAH
 - K INCINERATOR UNTUK GILUT DAN RS. MATA

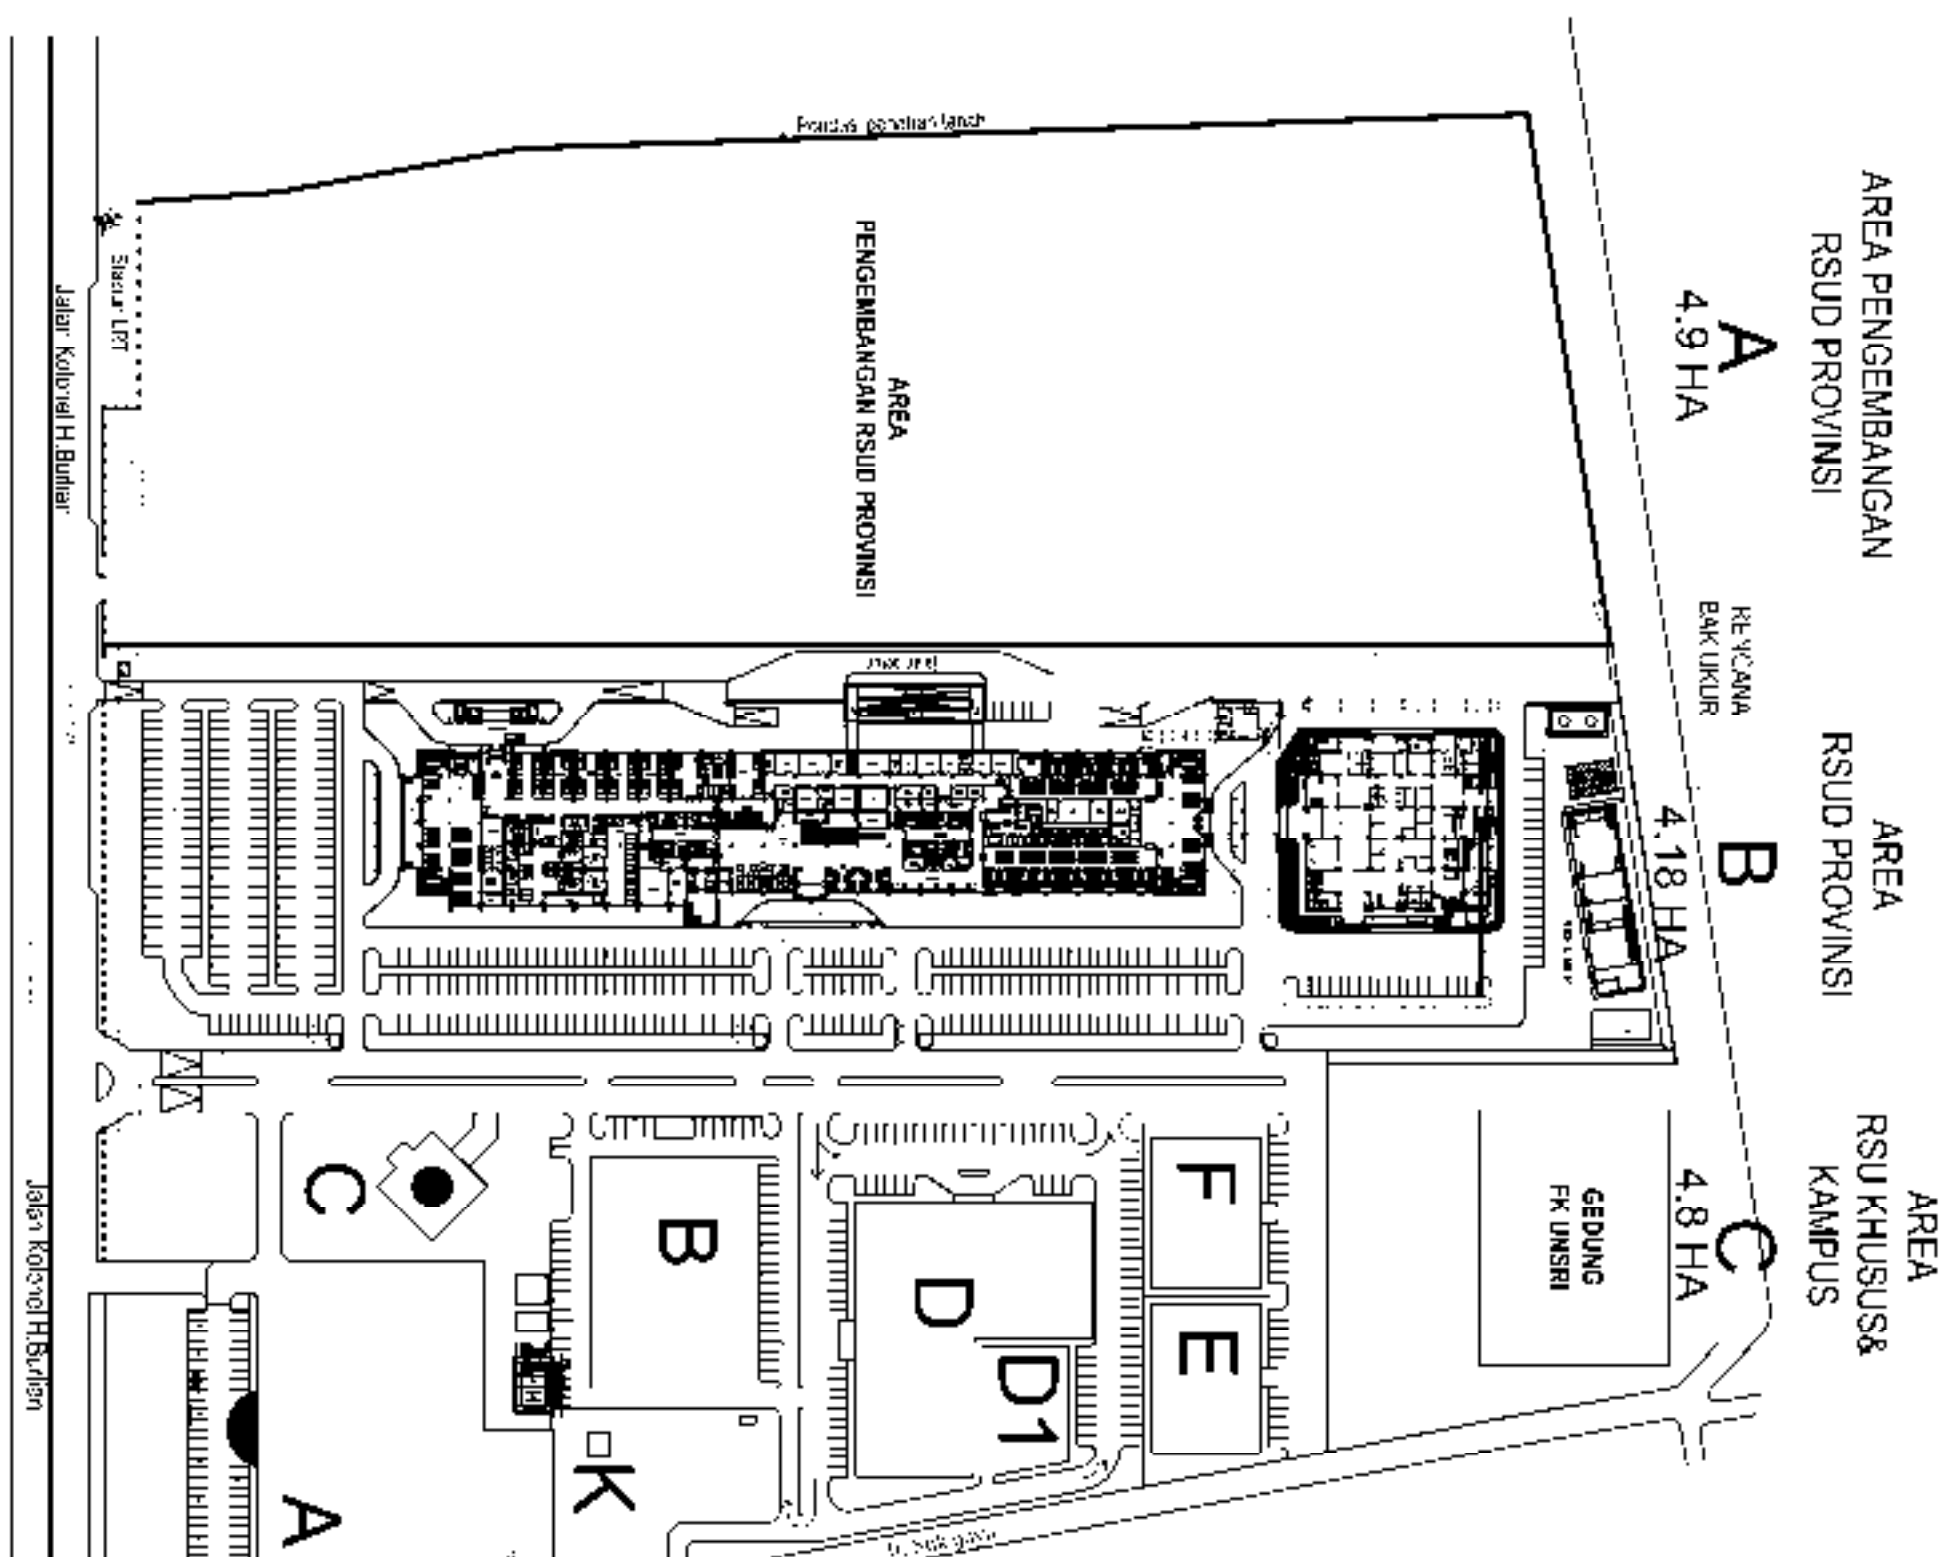



SITE PLAN RSUD PROVINSI

SKALA 1 : 2000

DENAH LT. - DASAR/LT.1 GD. PELAYANAN PENYAKIT PARU


Skala 1:250

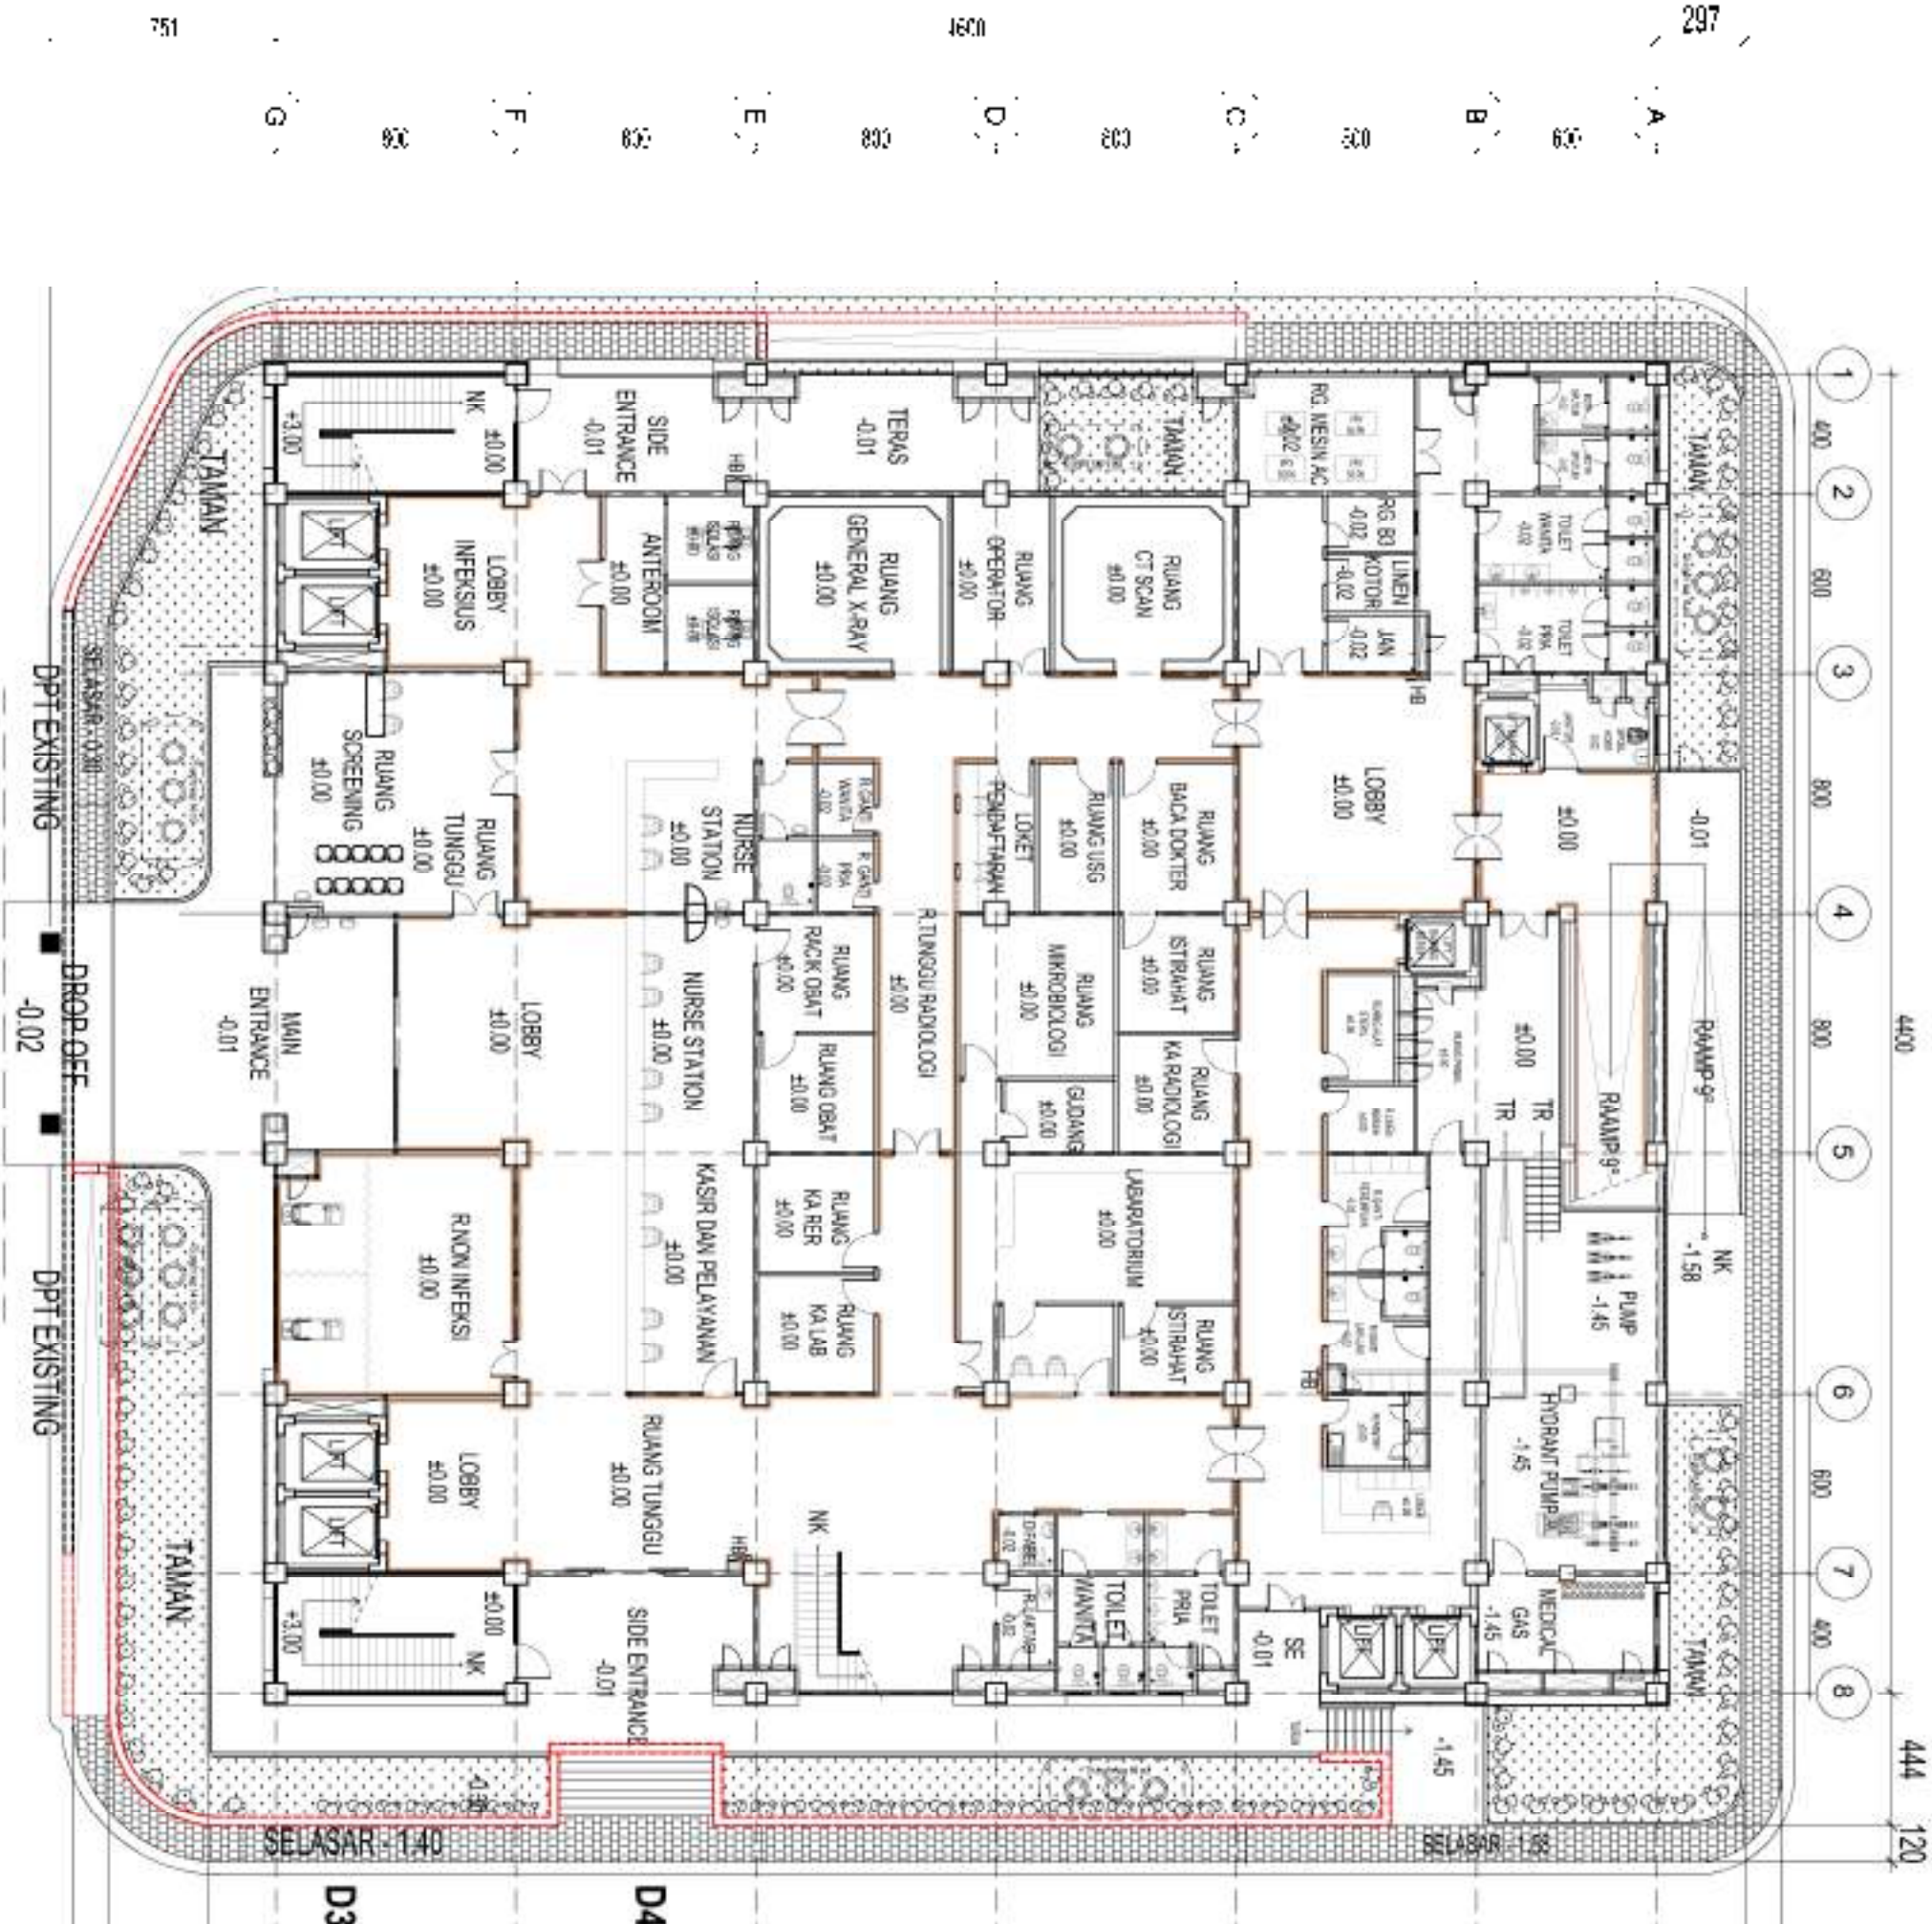

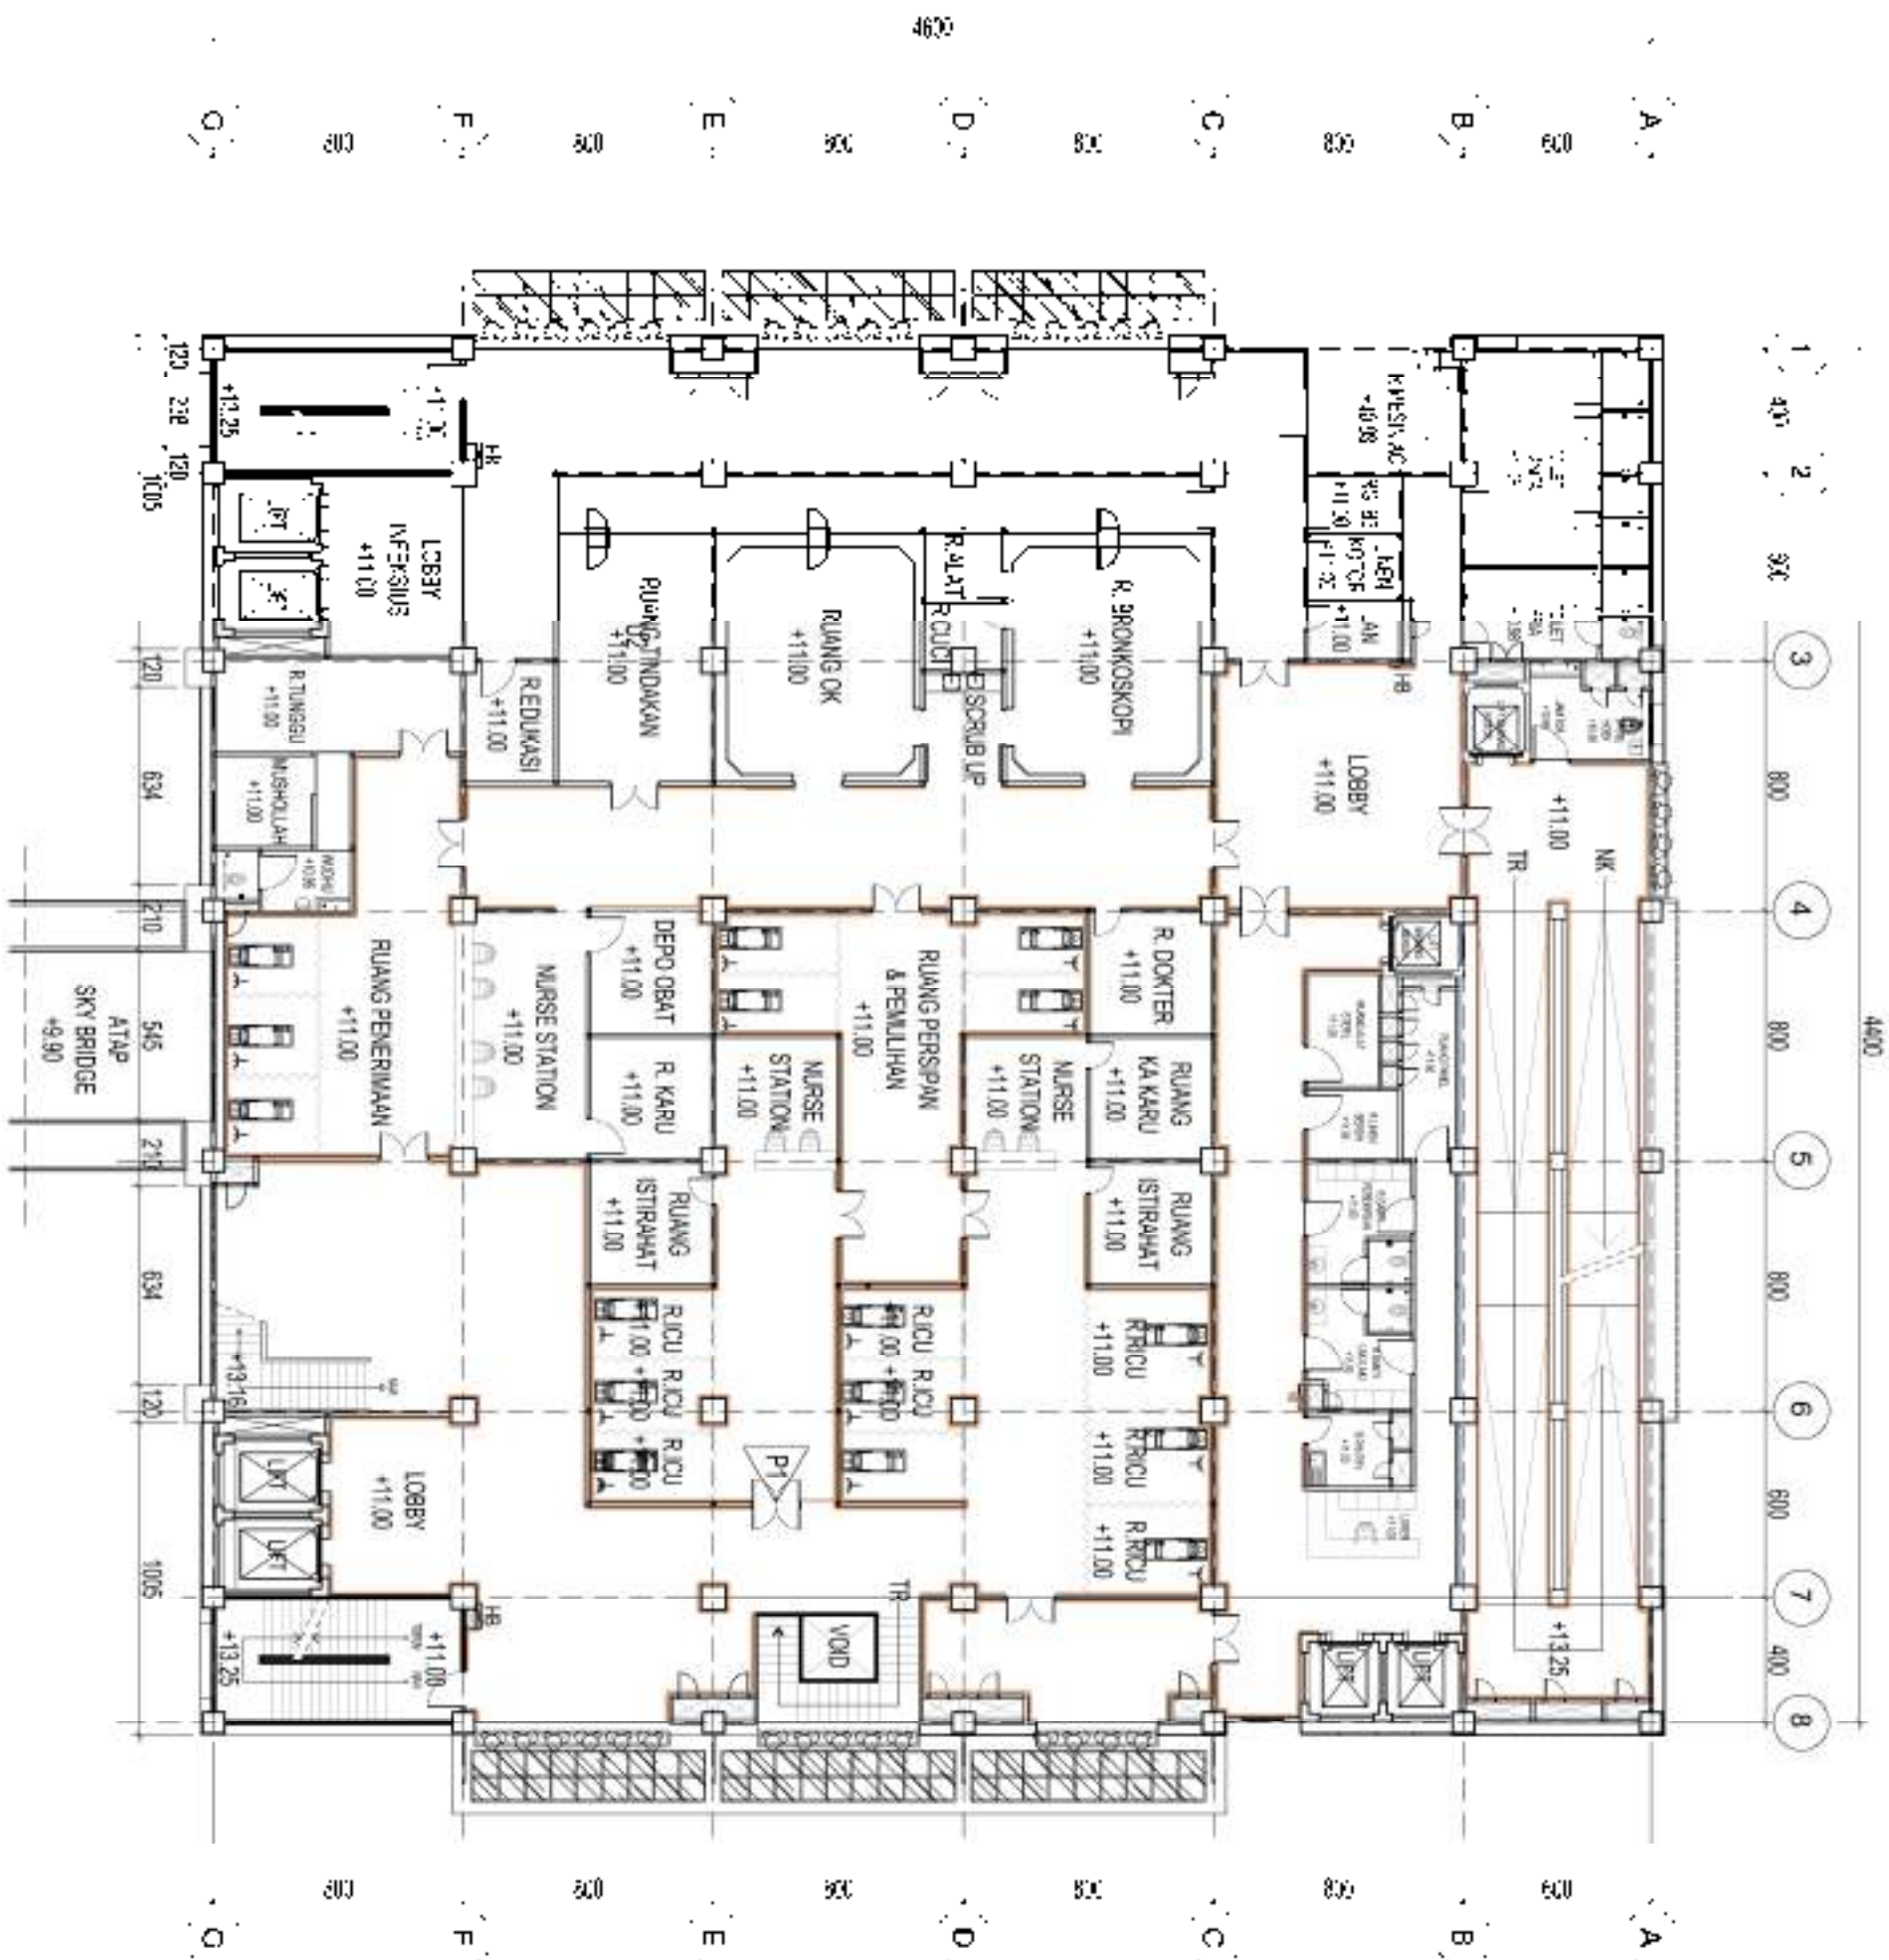


DENAH LT - 3 (NON INFEKSIUS) GD. PELAYANAN PENYAKIT PARU


Skala 1:250

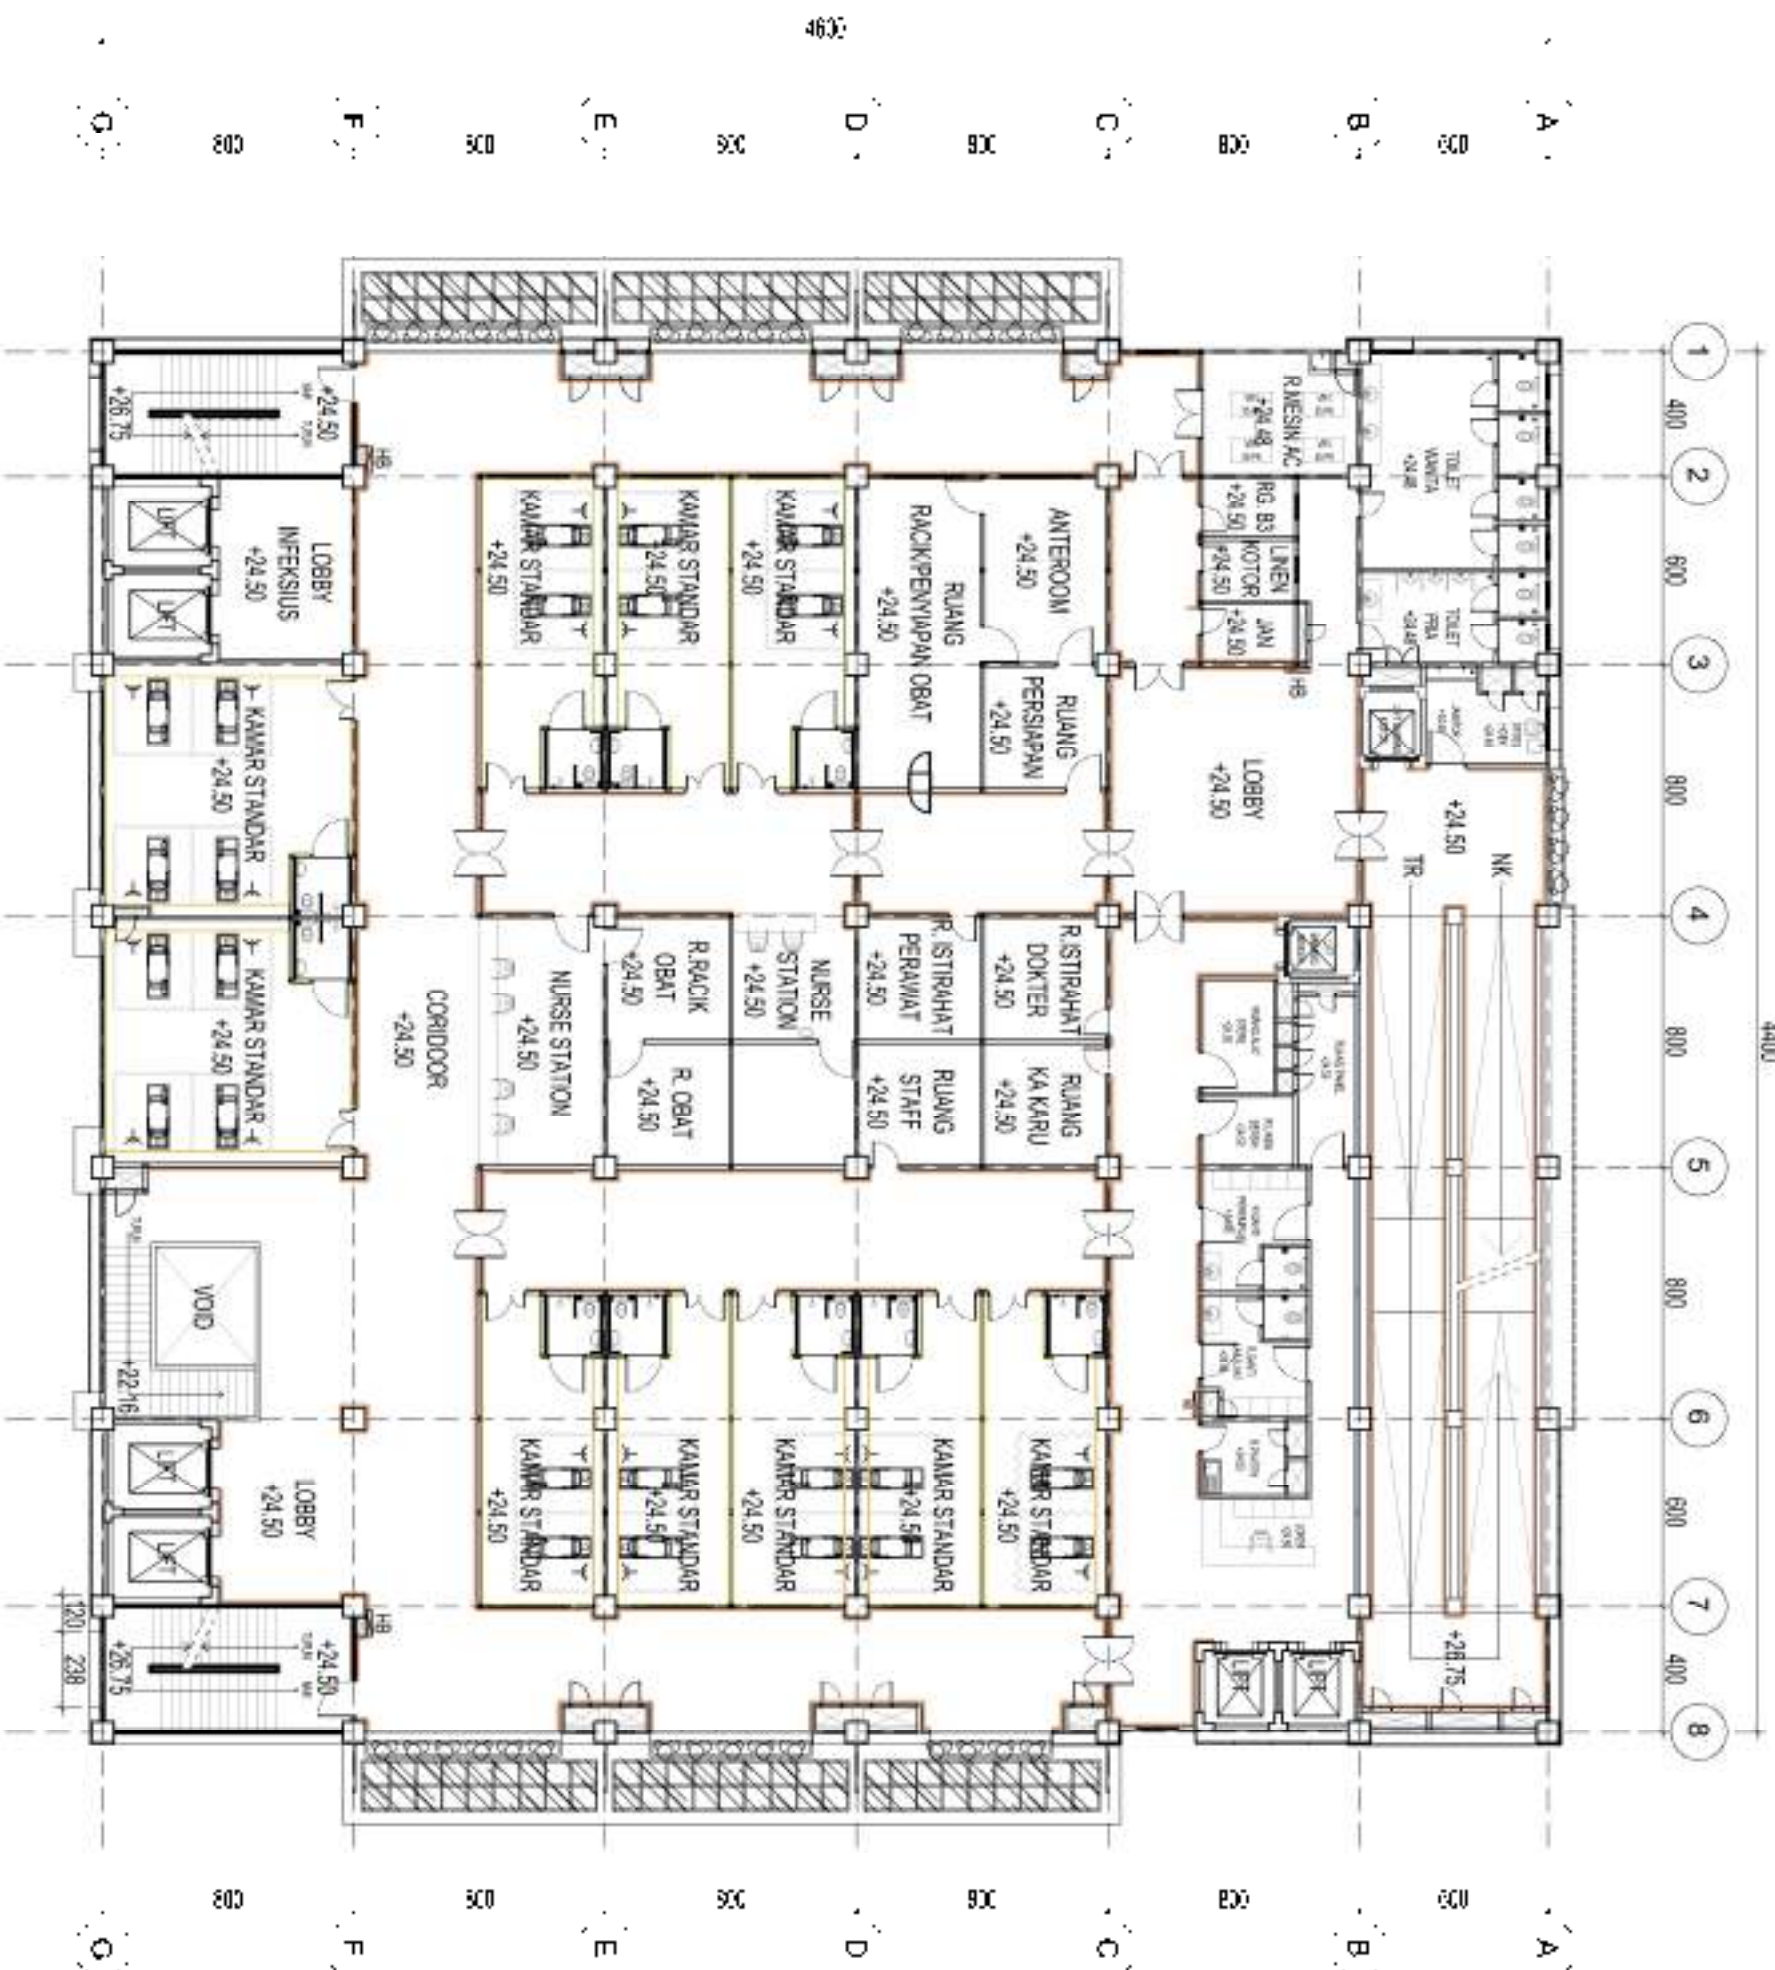


DENAH LT - 6 (KEMOTERAPI & IRNA) GD. PELAYANAN PENYAKIT PARU
Skala 1:250

DENAH LT - 8 (INFEKSUSI) GD. PELAYANAN PENYAKIT PARU
skala 1:250

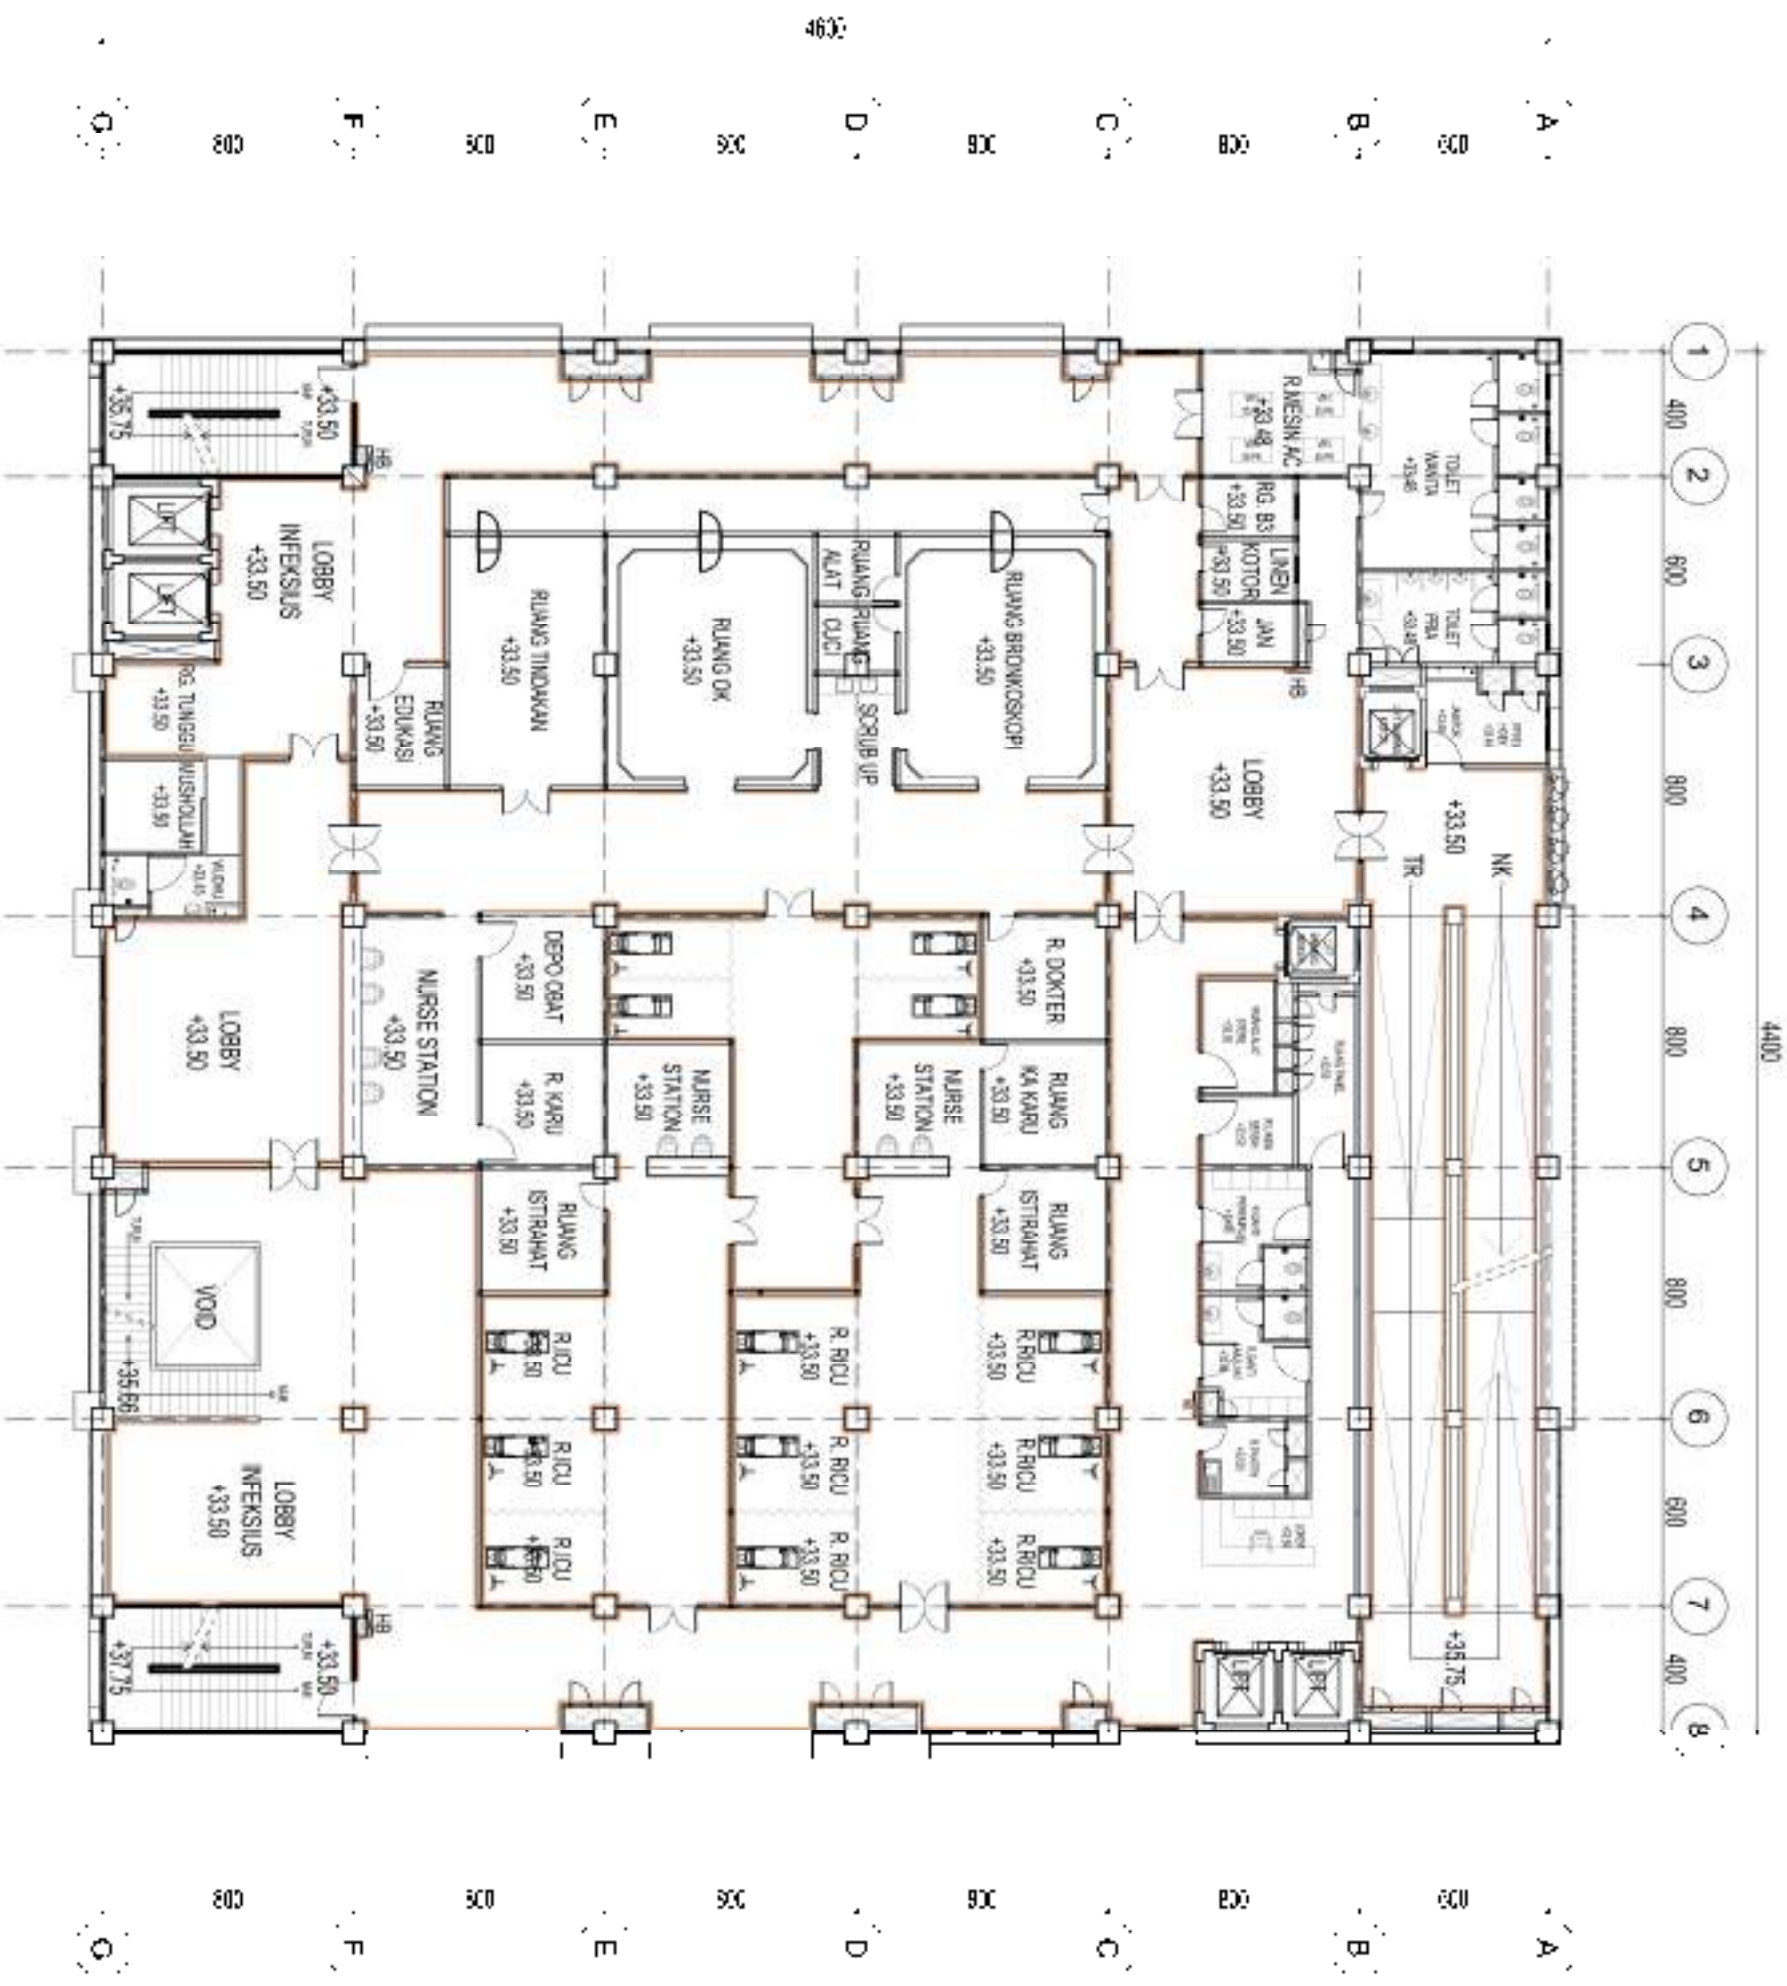

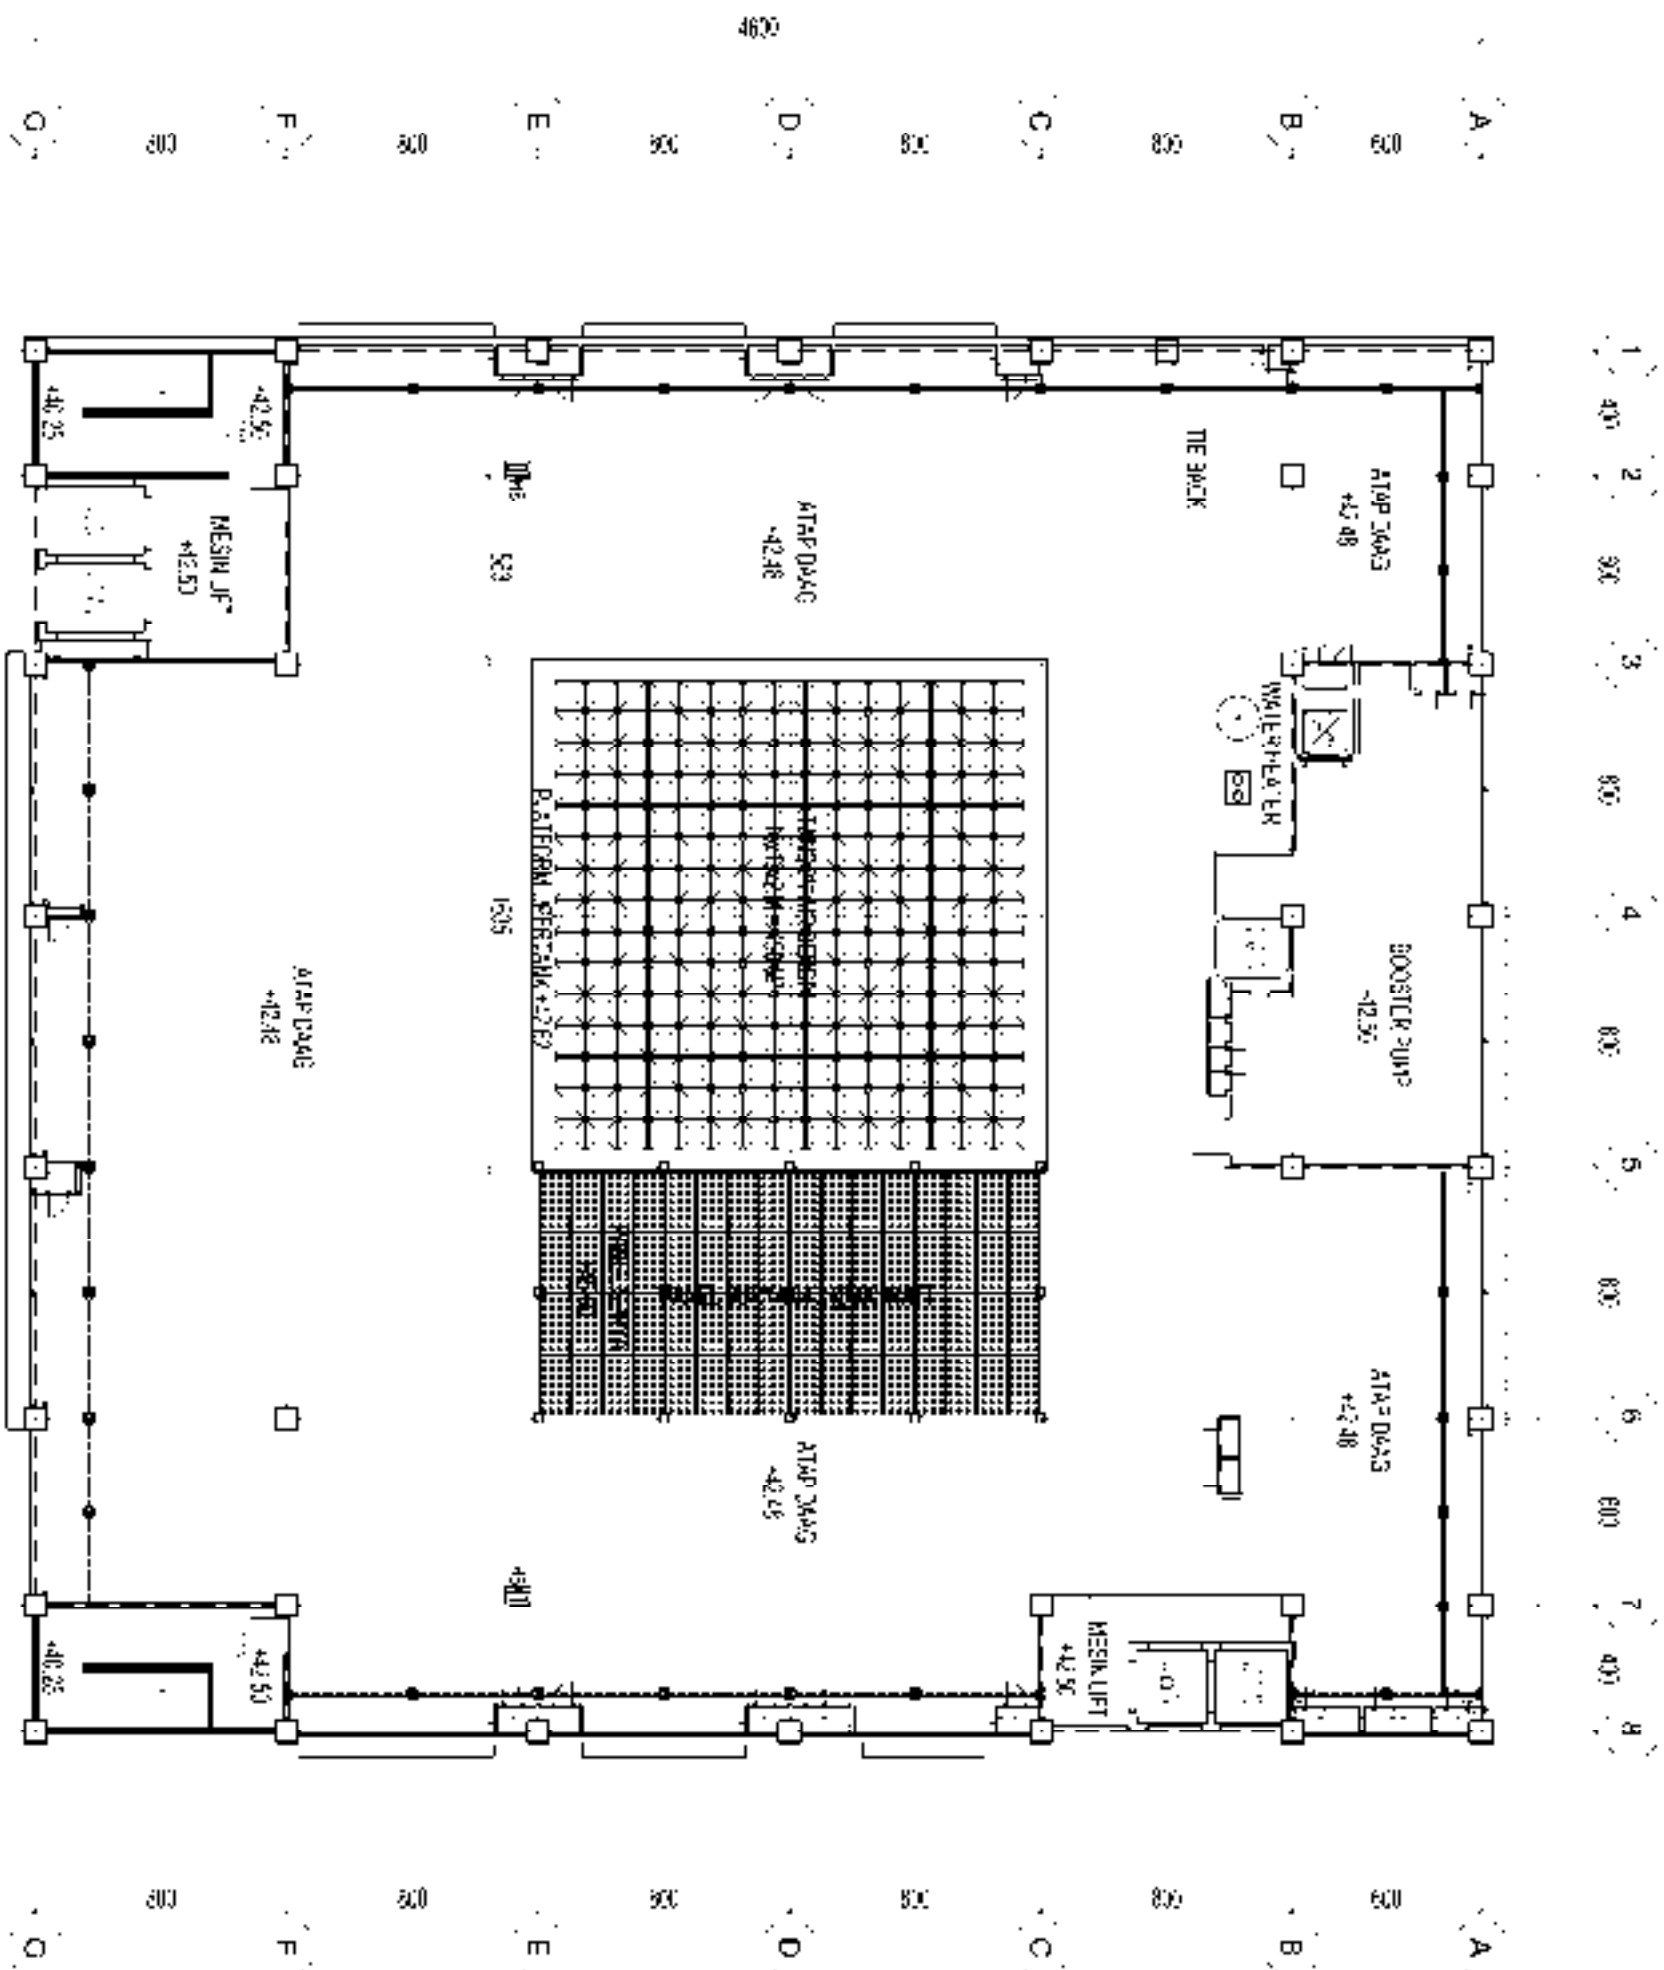



DENAH L T ATAP GD. PELAYANAN PENYAKIT PARU
Skala 1:250

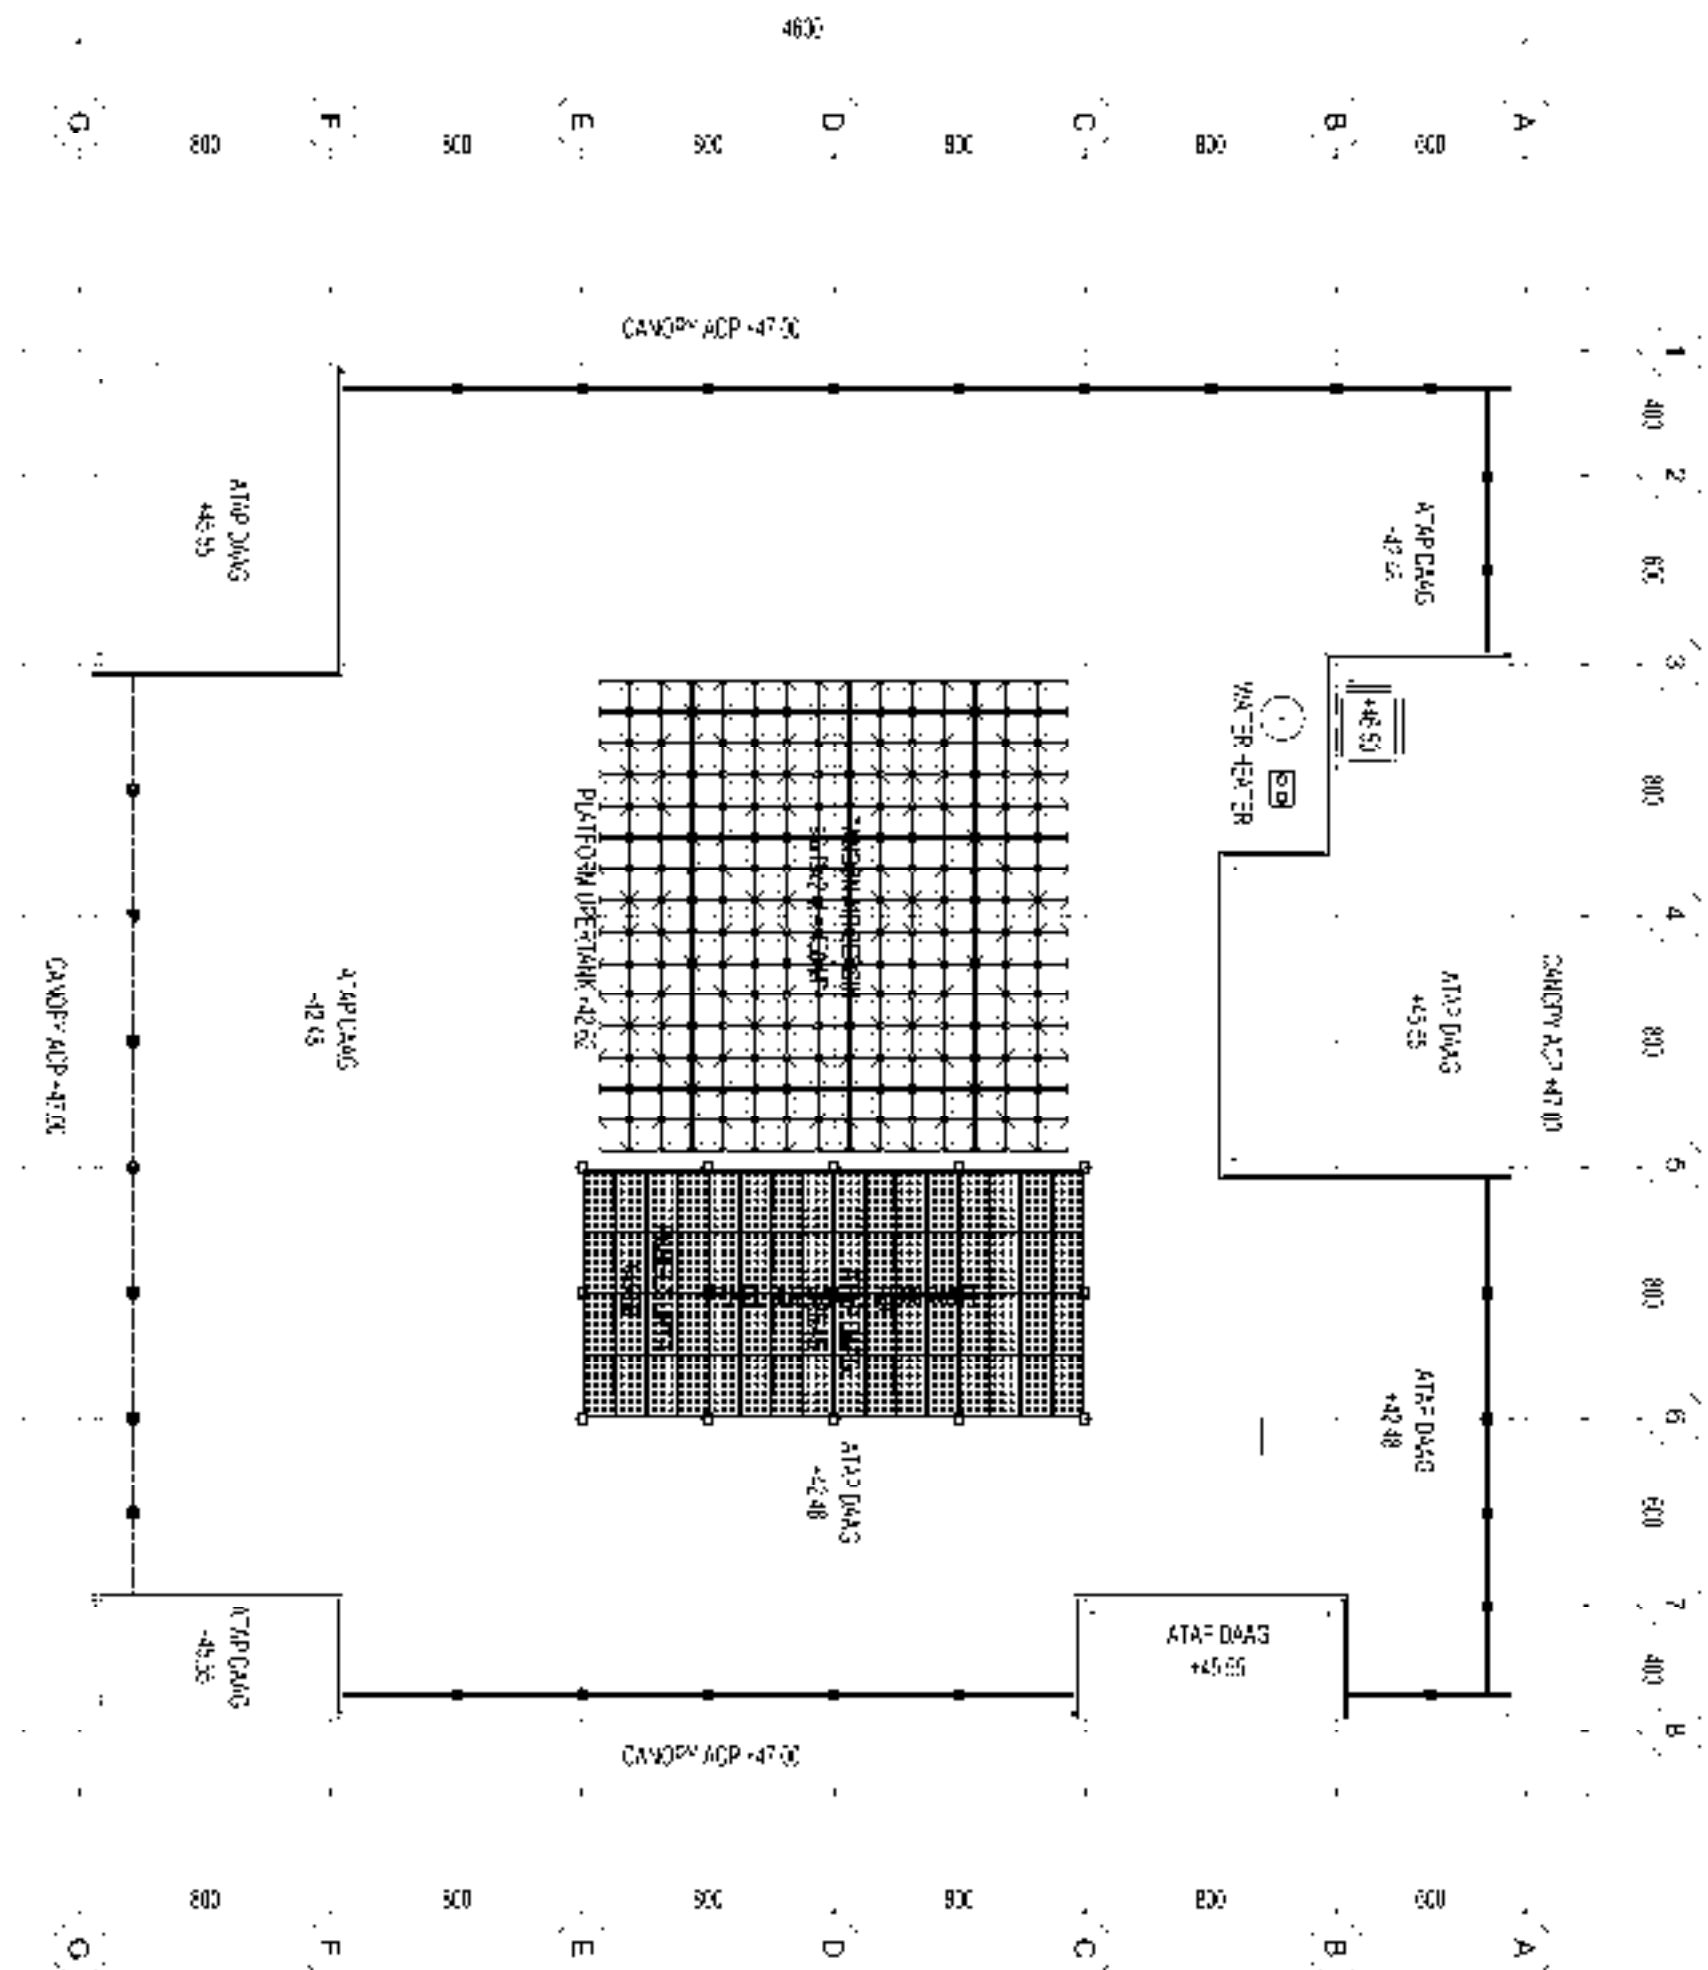

DENAH TOP ROOF GD. PELAYANAN PENYAKIT PARU


Skala 1:250

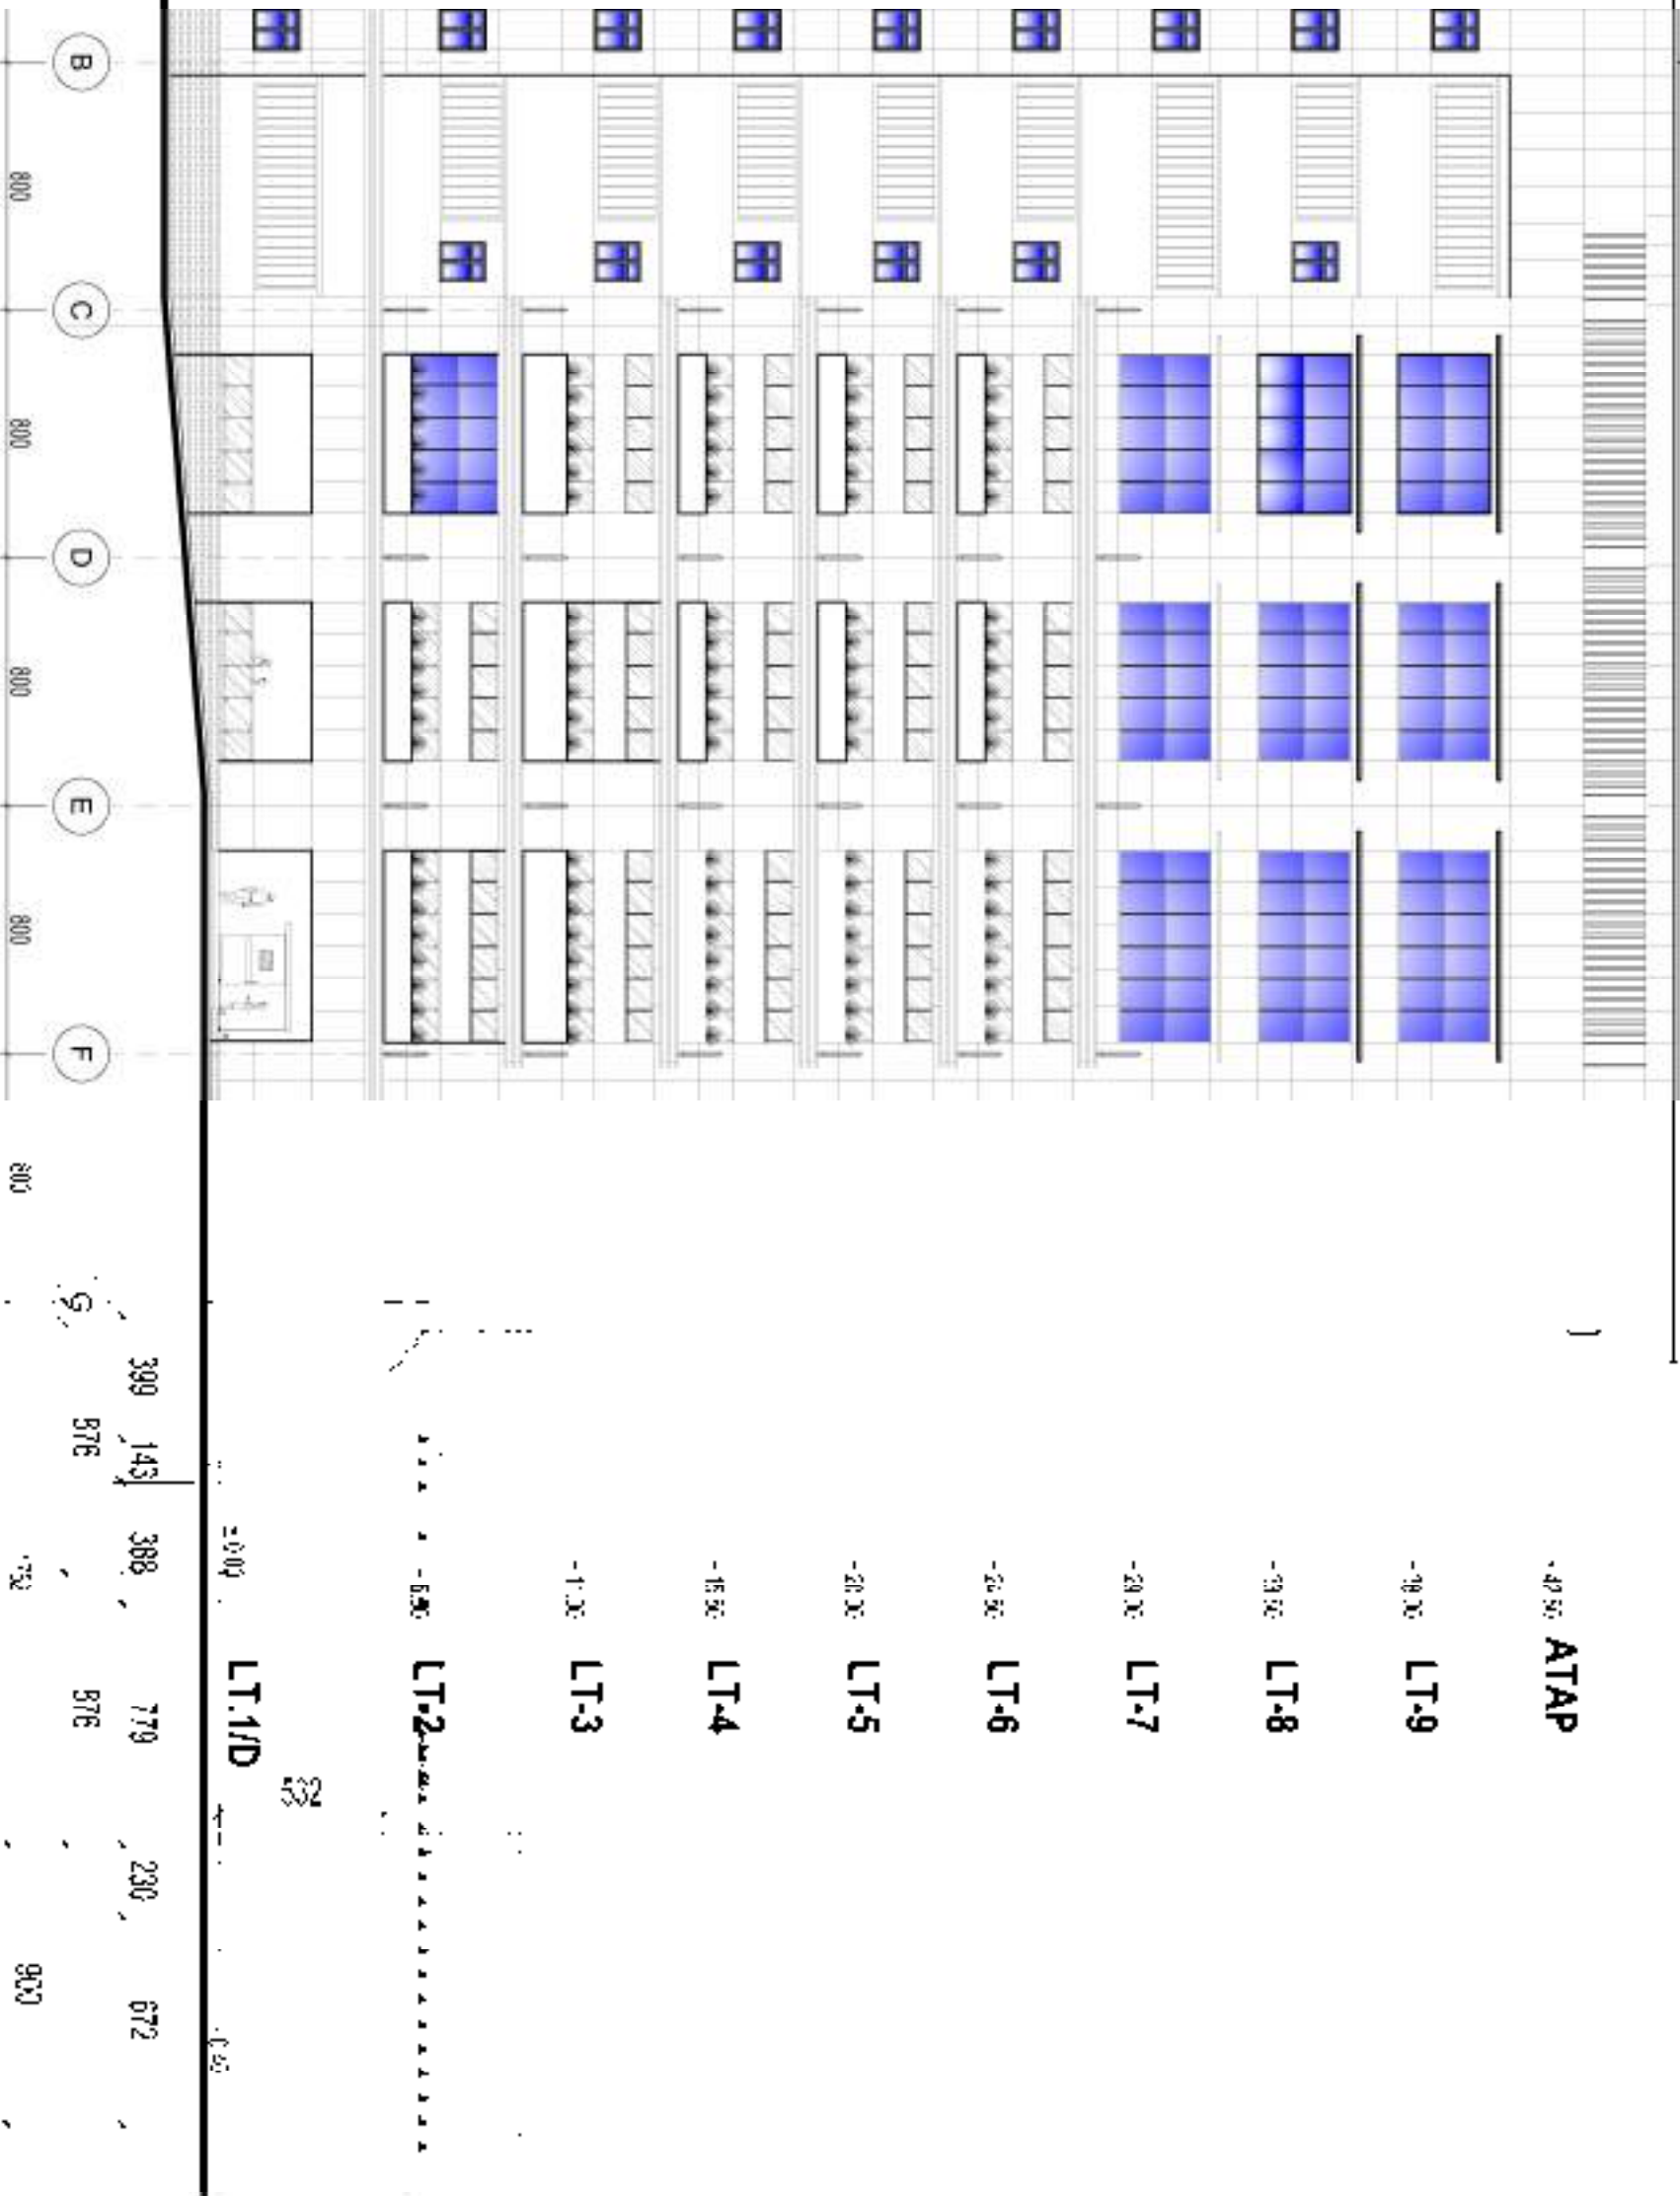





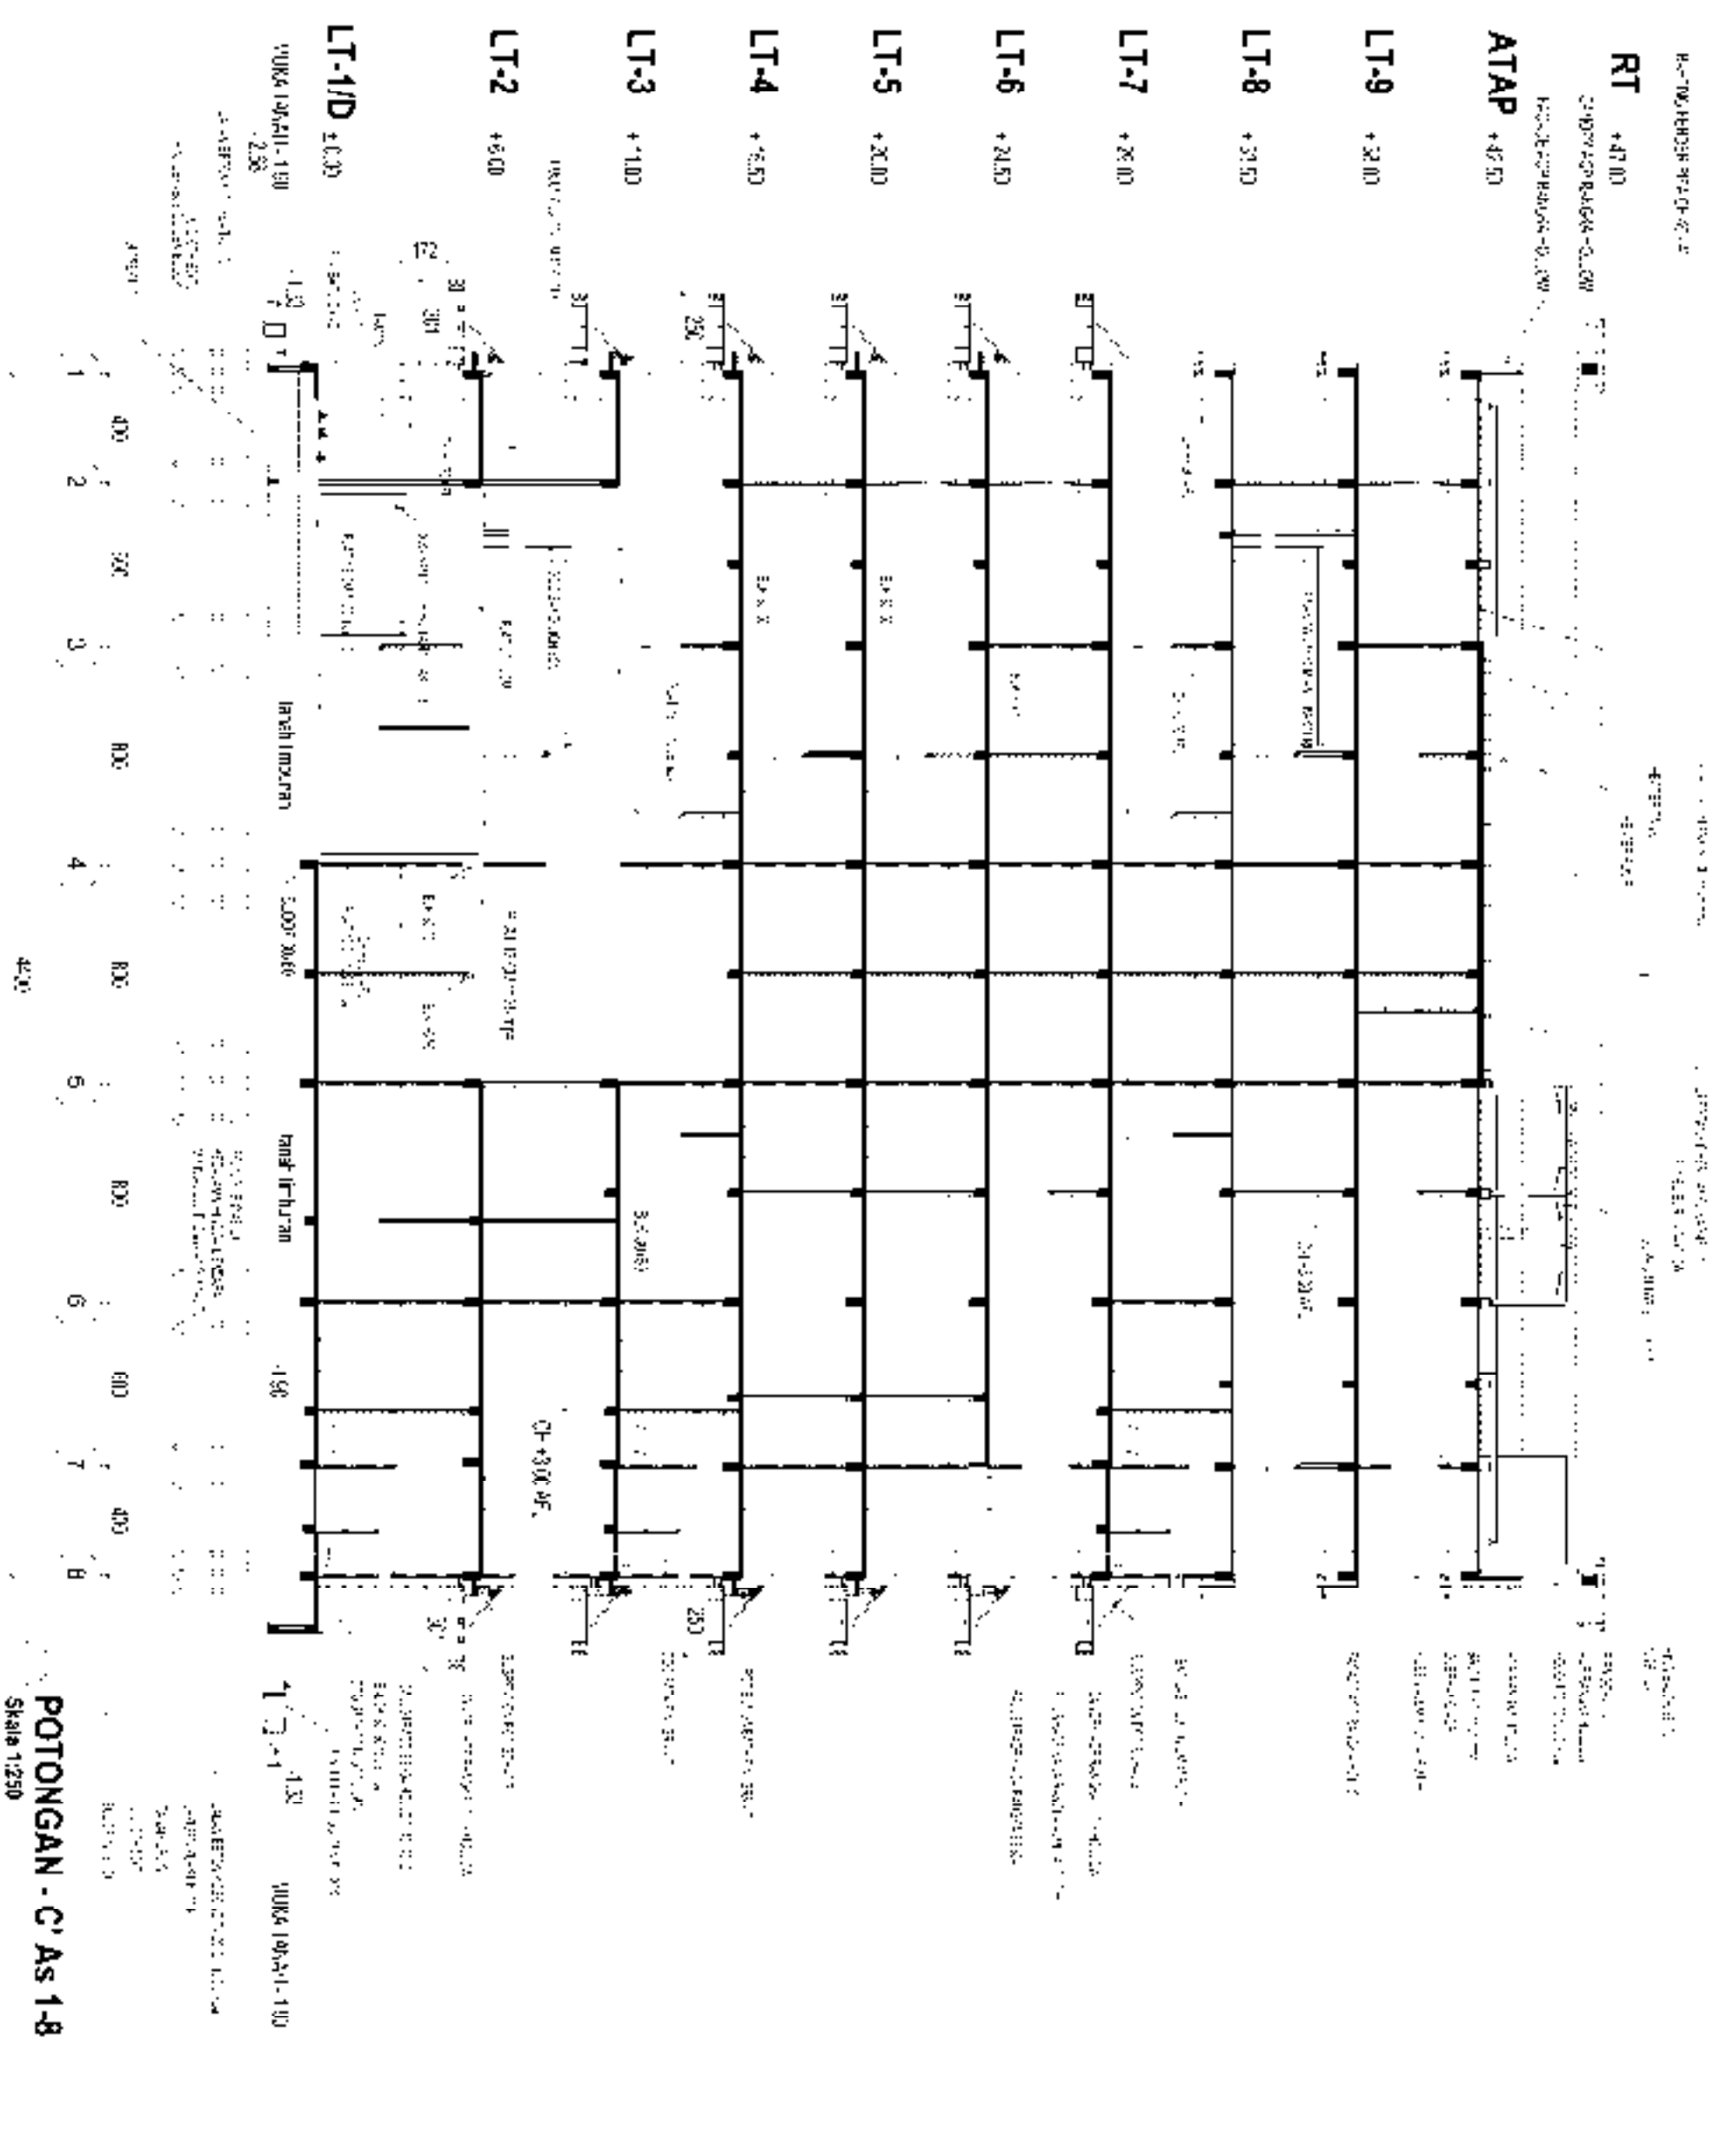


POTONGAN - C' AS 1-8
Scale 1:250

Jenis Dinding	
POTONGAN - 4' AS G-A	
GD. PELAYANAN PENYAKIT PARU	
Skala 1:250	
1:250	
ARS-20	
20	

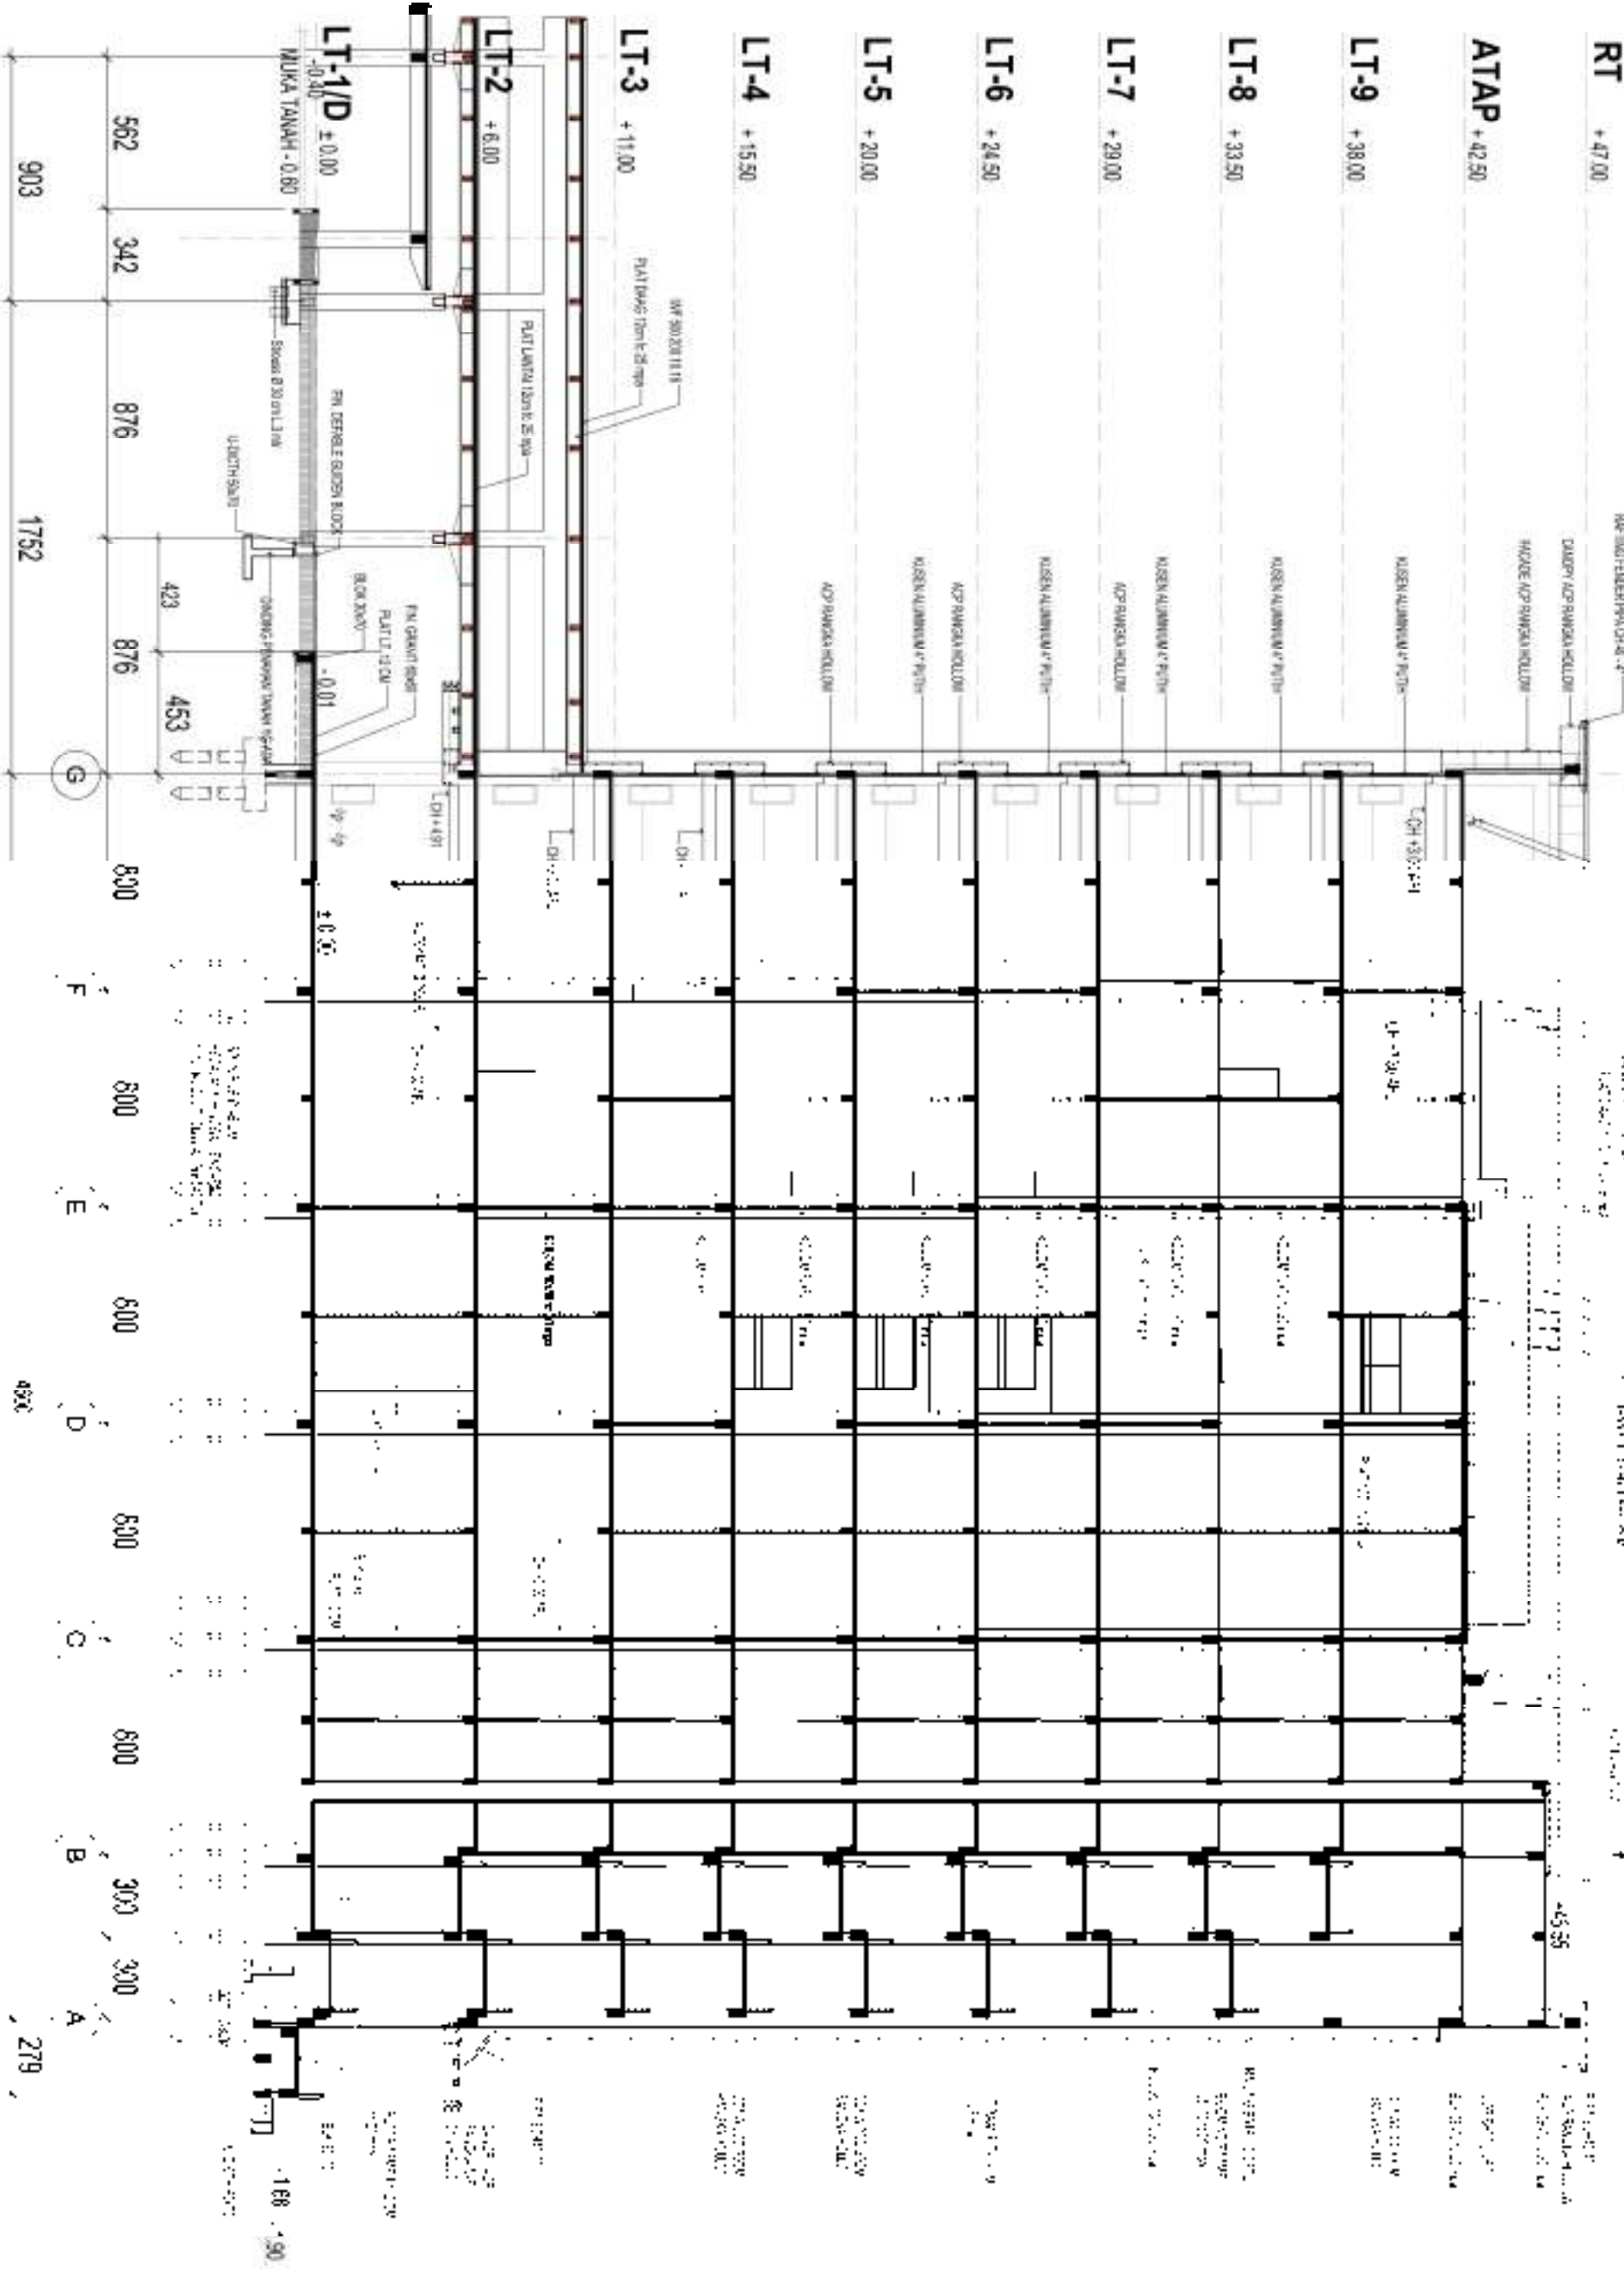

POTONGAN - 4' AS G-A
Skala 1:250

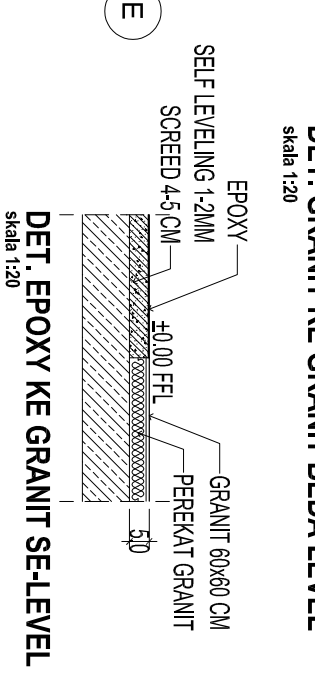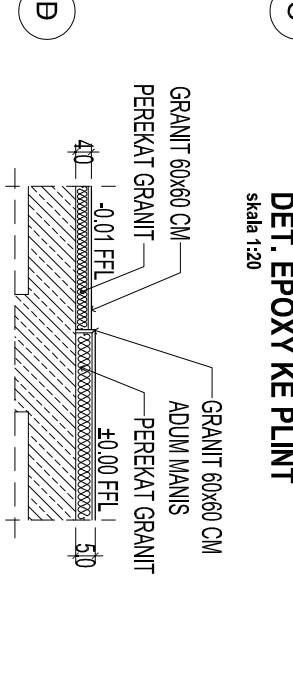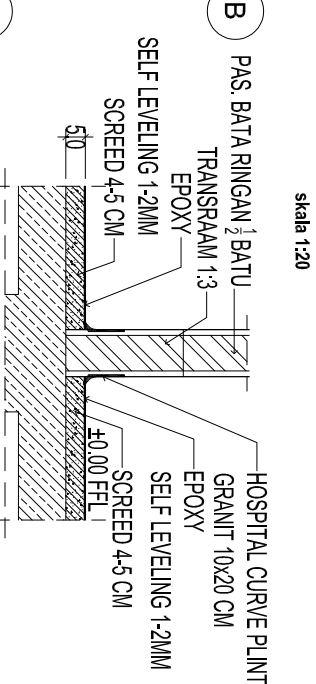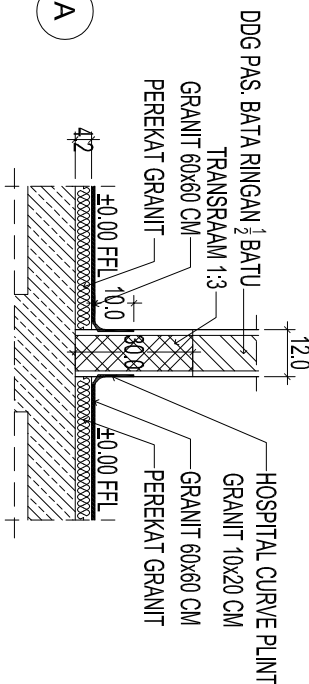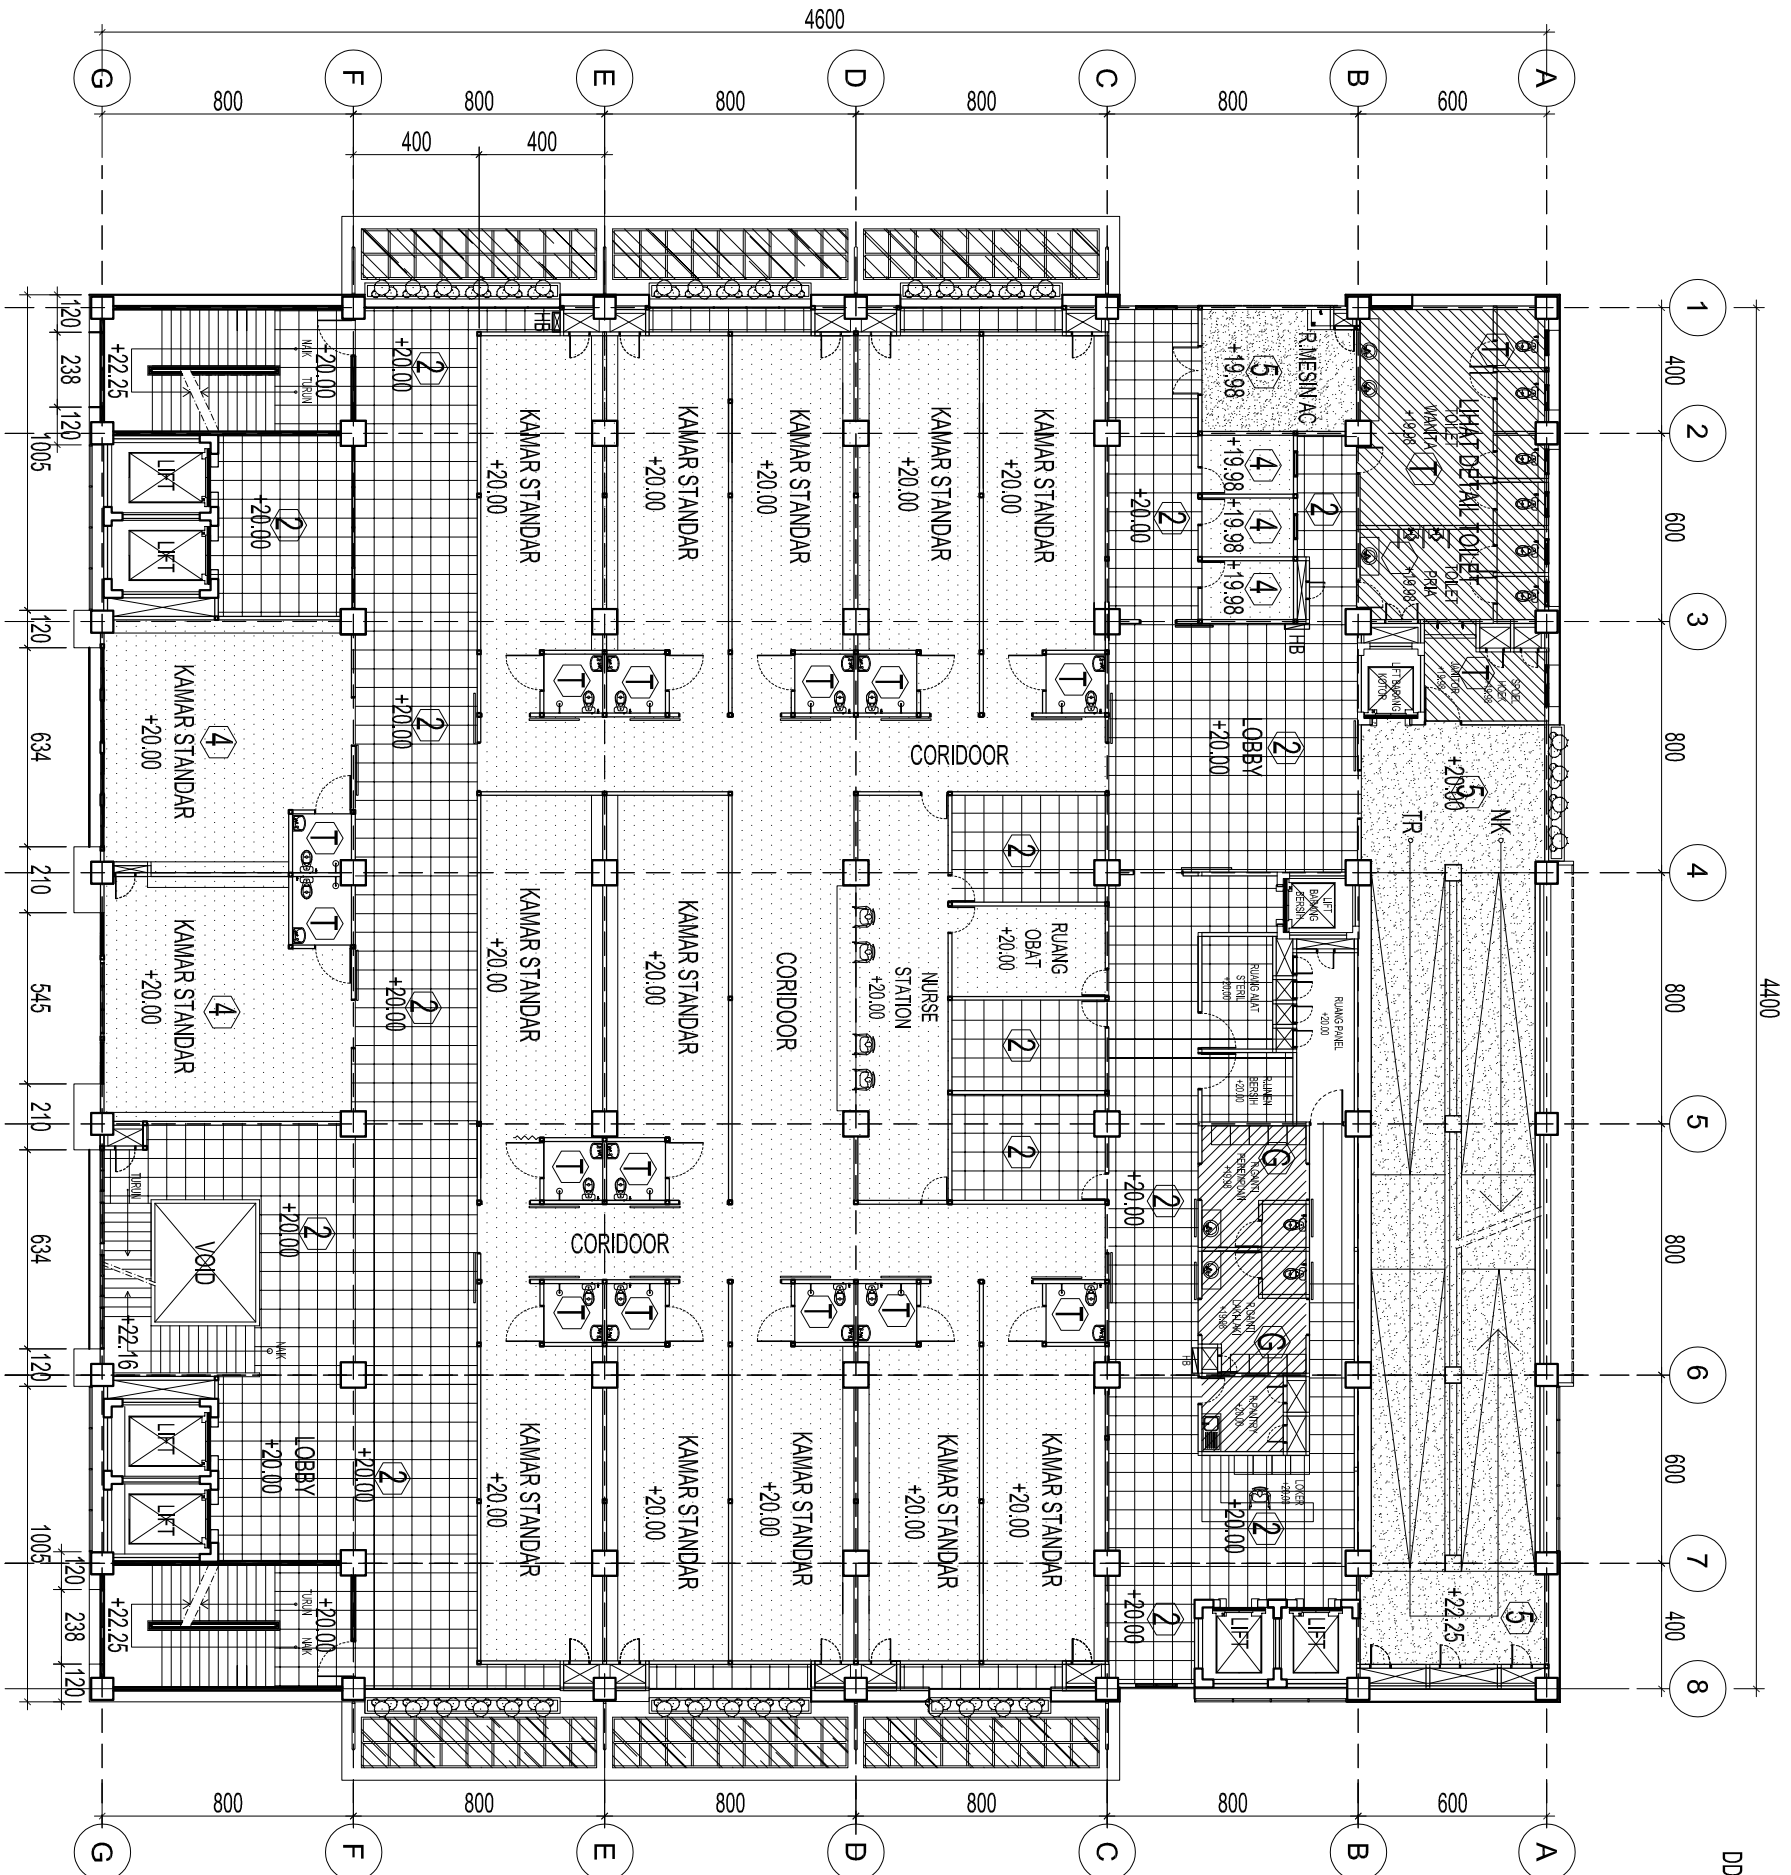


- LEGENDA :
- 2 GRANIT 60x60 POLISH ANTI BACTERIA
 - SALSA PEARL WHITE + NAT ANTI BACTERIA
 - 4 ANTIBACTERIAL SHEET VVNIL FLOORING 2MM
 - 5 POLYFLOOR PU EPOXY HYBRID SELF LEVELING
 - 7 GRANIT 60x60 UNPOLISH
 - ARTILE ICEBERG + NAT ANTI BACTERIA
 - T GRANIT 60x60 UNPOLISH
 - TERRAIN MONTANA + NAT ANTI BACTERIA
 - LIHAT GAMBAR DETAIL TOILET
 - G GRANIT 60x60 UNPOLISH
 - FORTE CALORI + NAT ANTI BACTERIA
 - LIHAT GAMBAR DETAIL TOILET

RENC. FINISHING LT - 5 (NON INFEKSIOUS) GD. PELAYANAN PENYAKIT PARU

skala 1:250




REVIEW DESIGN
GEDUNG PELAYAN PENYAKIT PARU
RSUD SITI FATIMAH
PROVINSI SUMATERA SELATAN

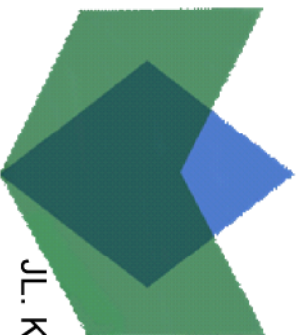


JL. KOL. H. BURLIAN SUKA BANGUN KEC. SUKARAMI KOTA PALEMBANG SUMATERA SELATAN 30151

RSUD SITI FATIMAH PROVINSI SUMATERA SELATAN


GAMBAR STRUKTUR LANJUTAN

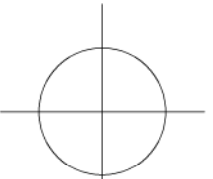

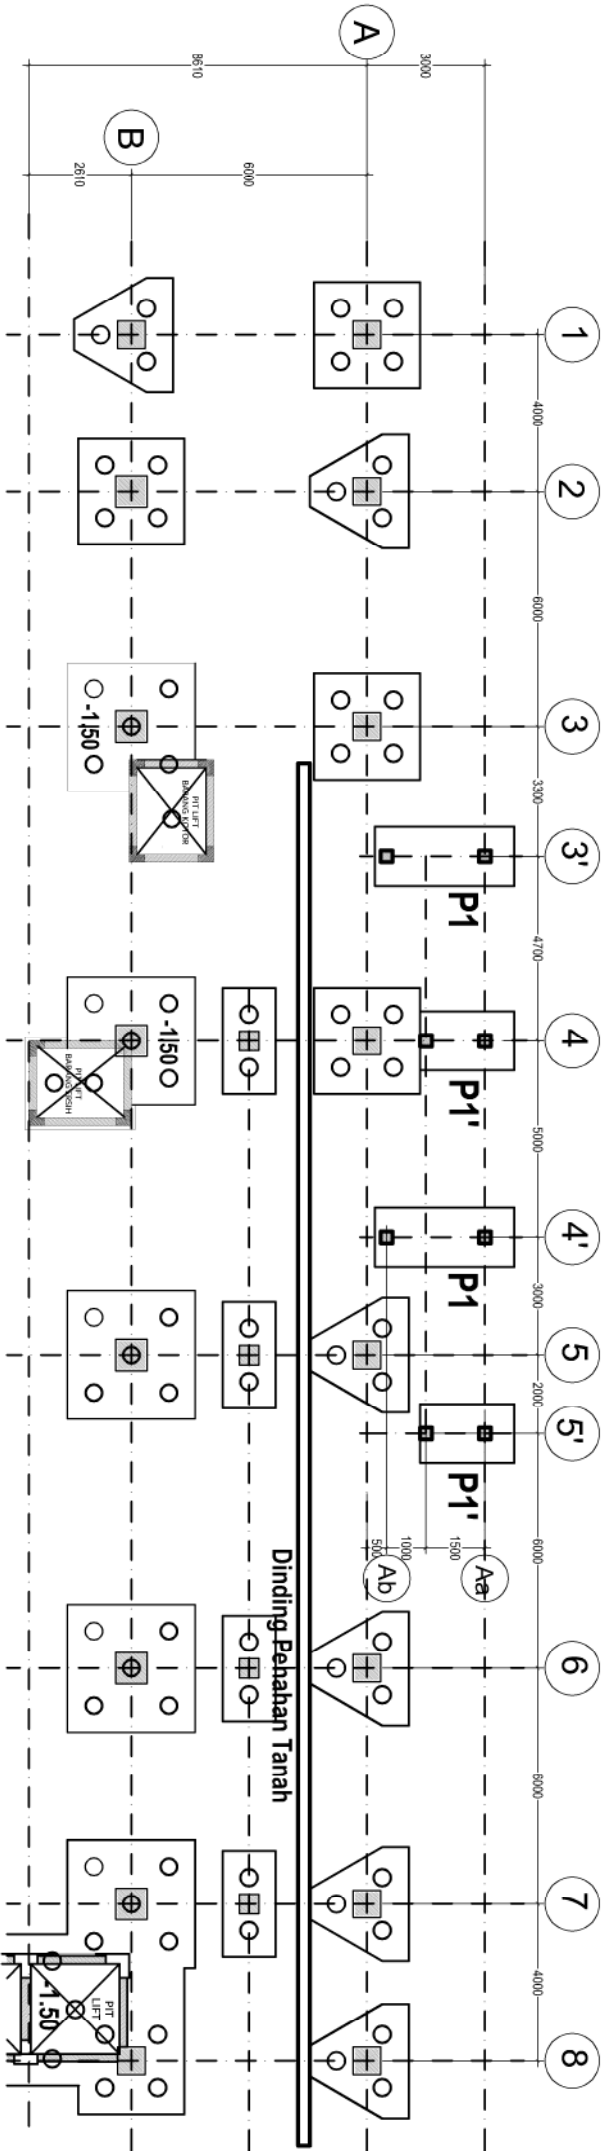


DENAH PONDASI RAMP

SKALA 1 : 200

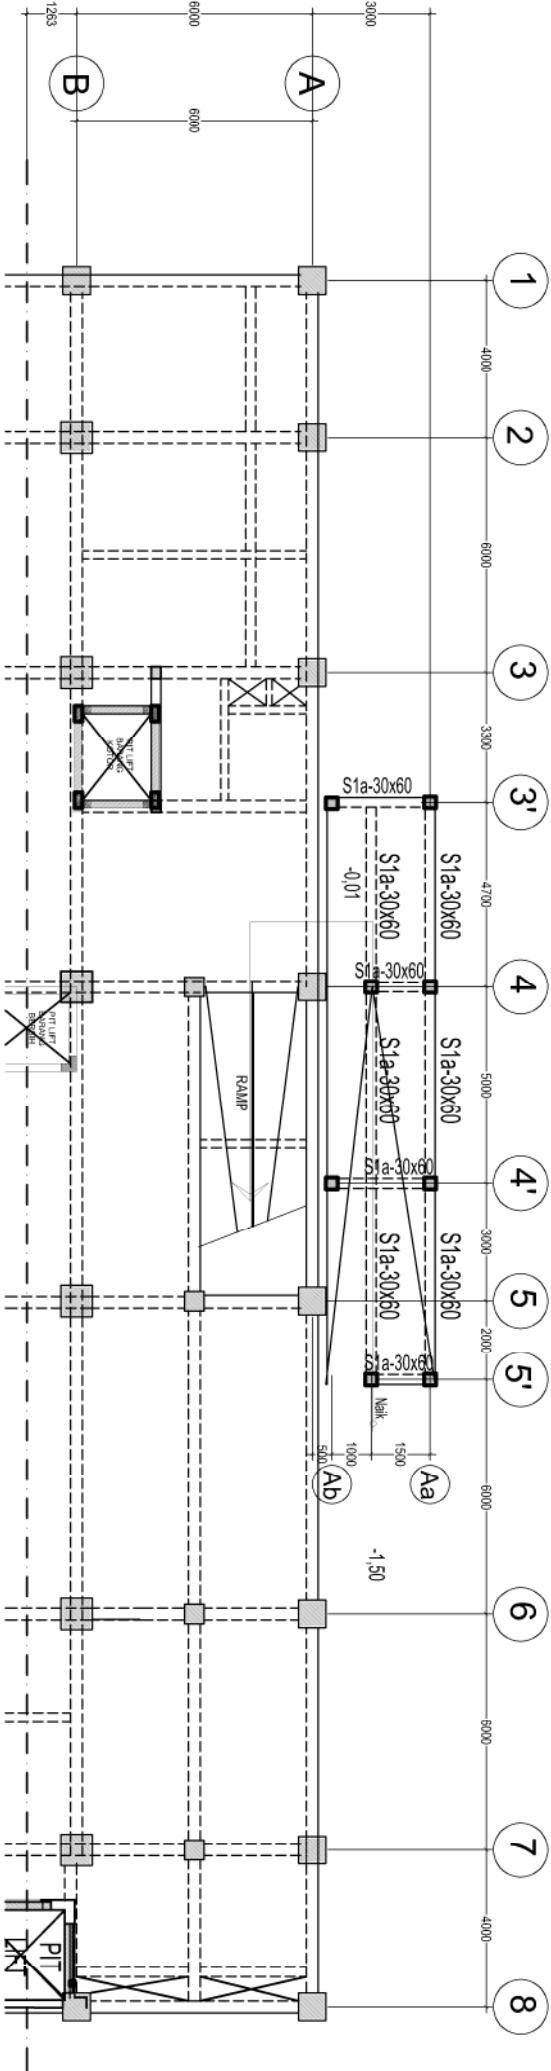

DENAH SLOOF PONDASI

SKALA 1 : 200

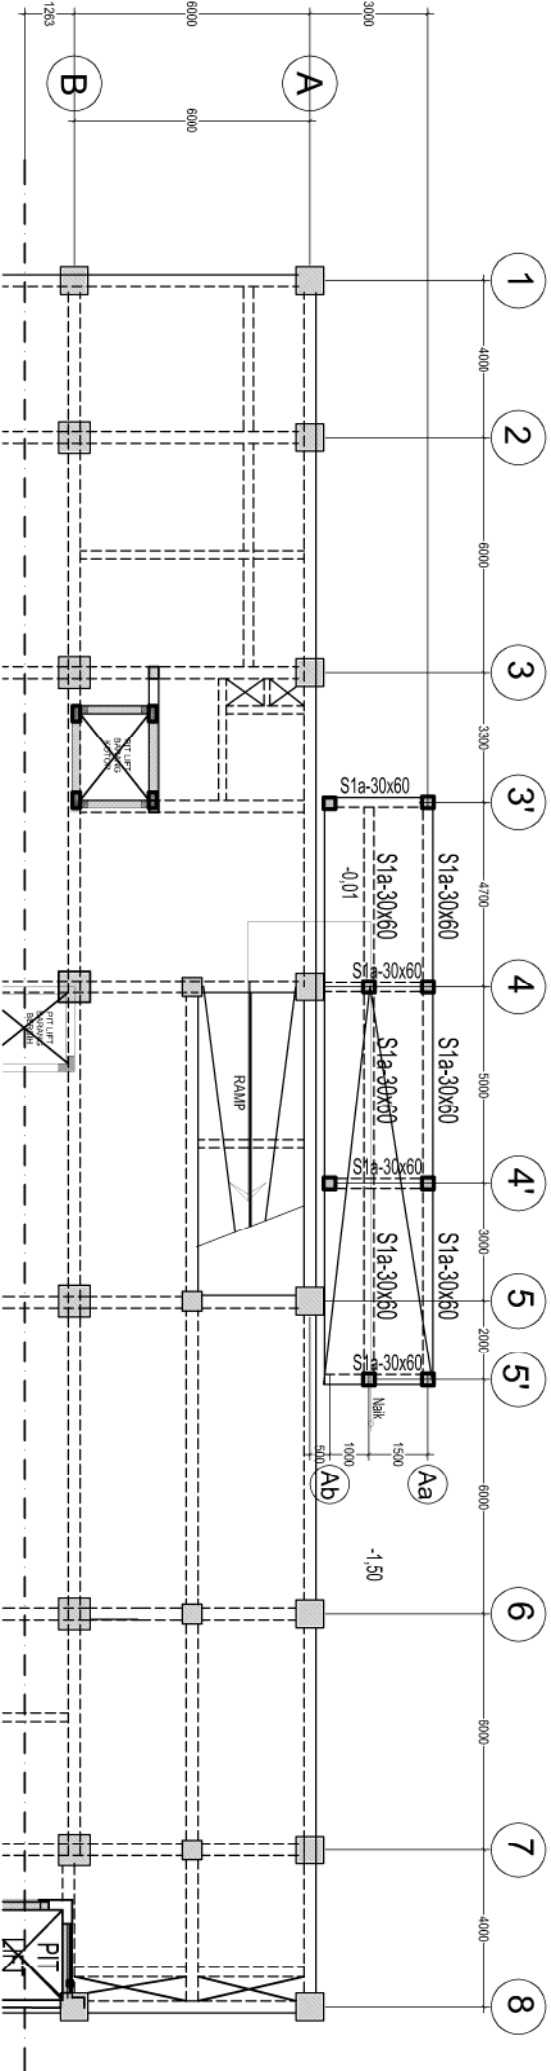


DENAH SLOOF RAMP

SKALA 1 : 200

No Gambar			
Skala	Referensi	No Lembar	Status
1:200		STR-01	2023


DENAH PONDASI
RAMP .P1

JUDUL GAMBAR

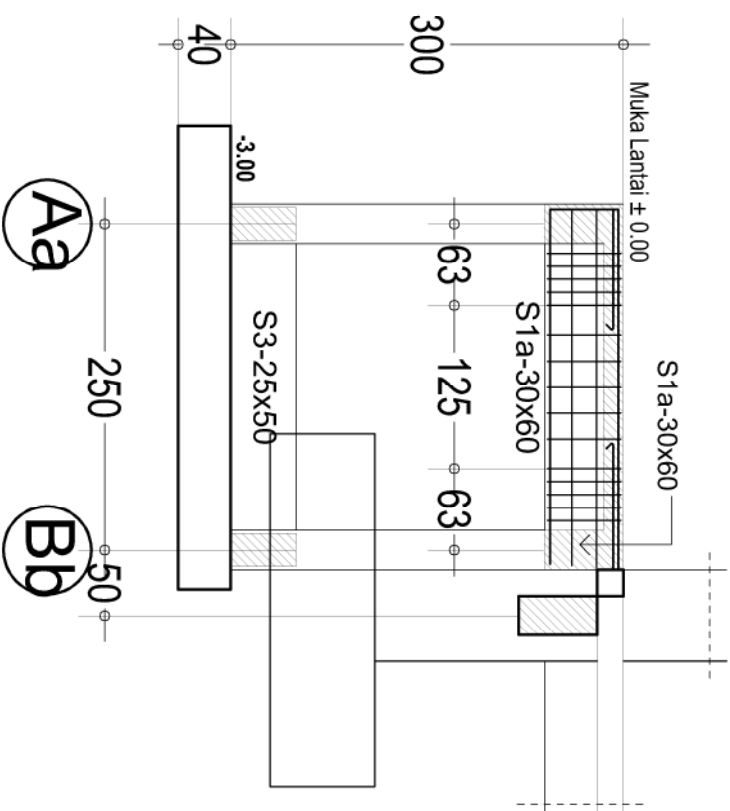


BALOK RAMP Lt. 1 As.3'

SKALA 1 : 60

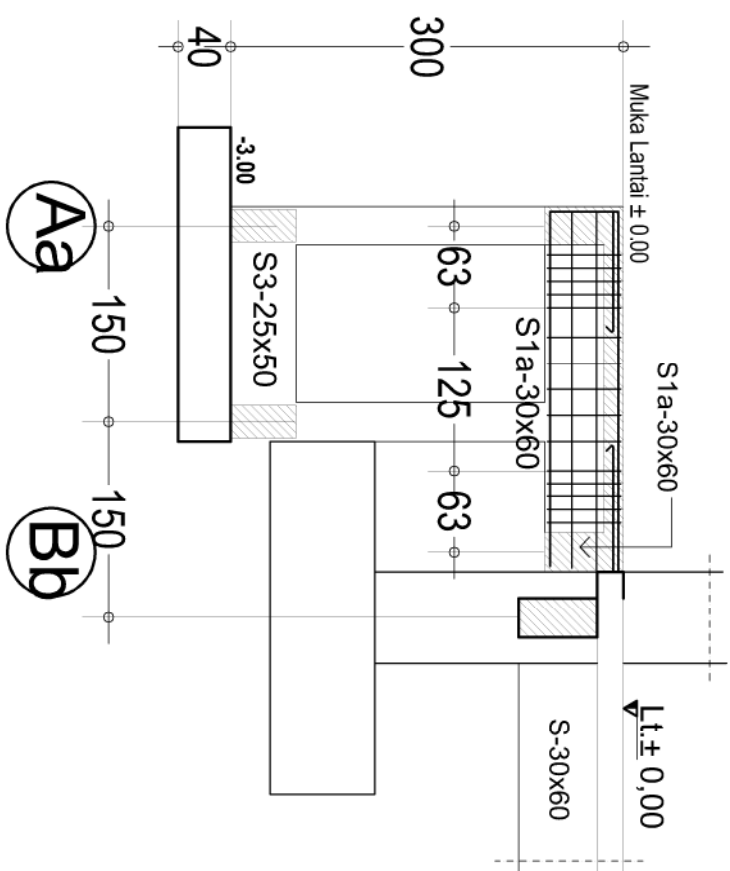


BALOK RAMP Lt. 1 AS.4

SKALA 1 : 60

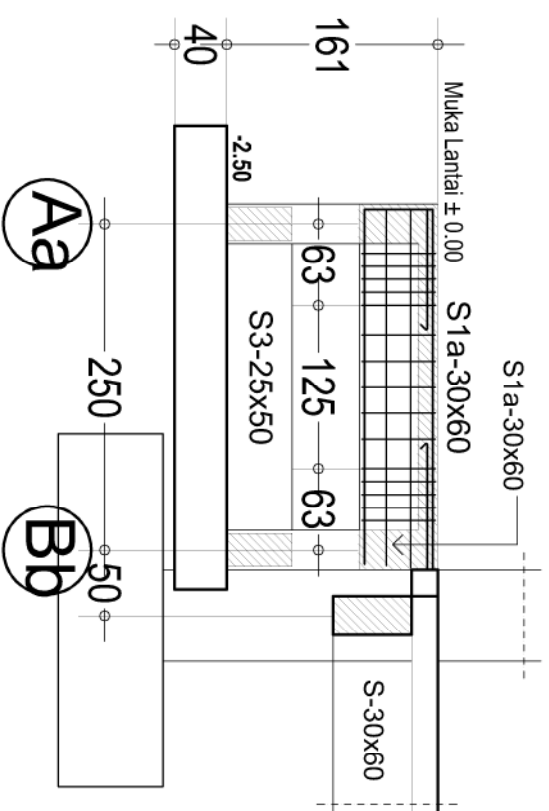

BALOK RAMP Lt. 1 AS.4'

SKALA 1 : 60

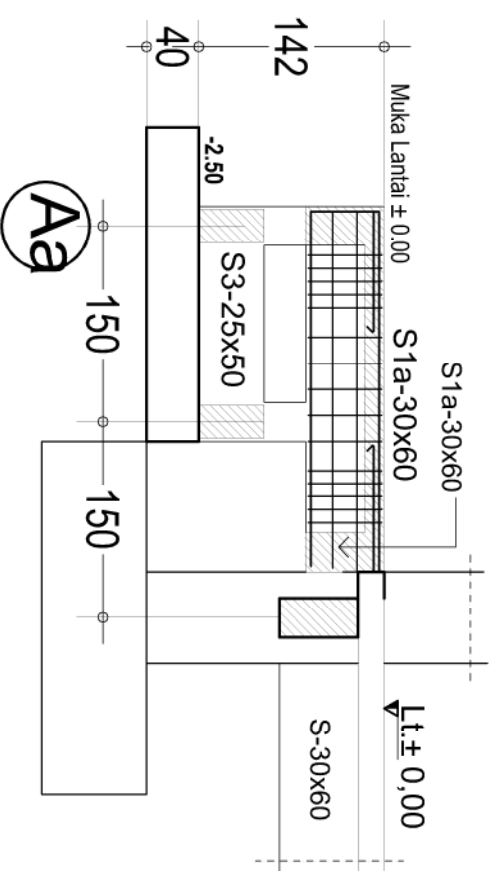

BALOK RAMP Lt. 1 As.5'

SKALA 1 : 60

No. Gambar	Referensi	No. Lembar	Status	Tanggal
1:60		STR-02		2023

PEMBERI TUGAS :

RSUD SITI FATIMAH
PROVINSI SUMATERA SELATAN

PEKERJAAN :


REVIEW DESIGN
GEDUNG PELAYAN PENYAKIT PARU
RSUD SITI FATIMAH
PROVINSI SUMATERA SELATAN

LOKASI :


JL. KOL. H. BURHAN SUKA BANGUN
KEC. SUKARAMI KOTA PALEMBANG
SUMATERA SELATAN 30151

CATATAN / REVISI :

No.	Uraian	Tanggal	Paraf
-----	--------	---------	-------

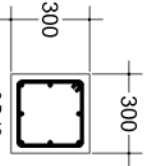


Muka Lantai ± 0.00

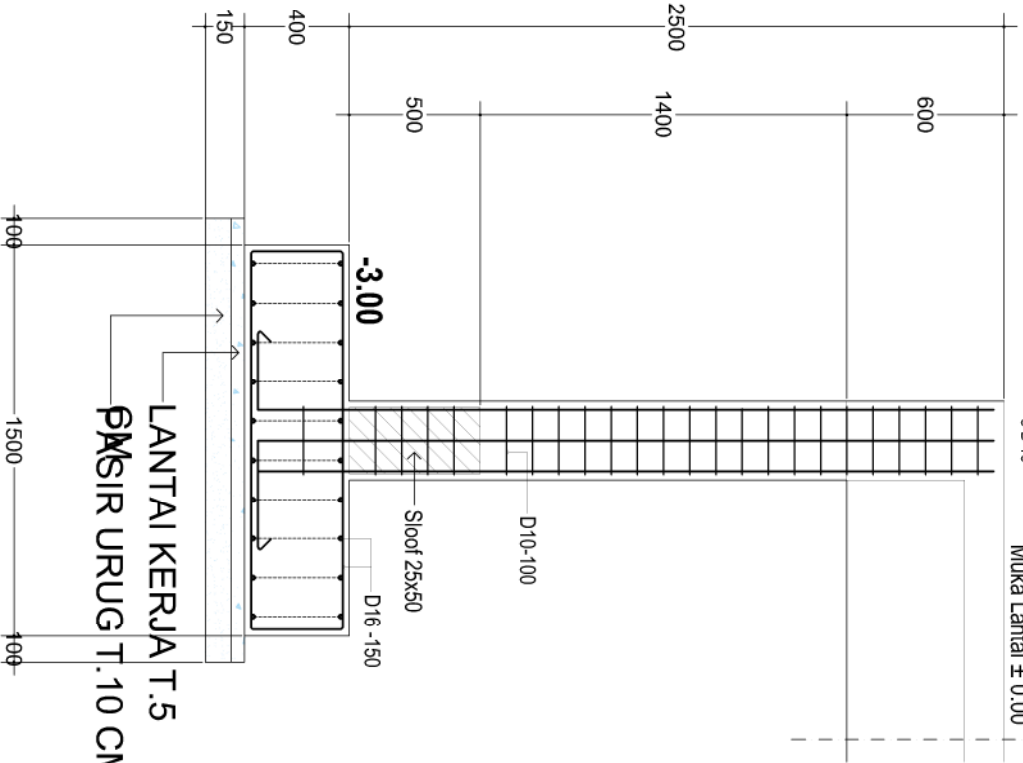


DETAIL PONDASI P1

SKALA 1 : 30

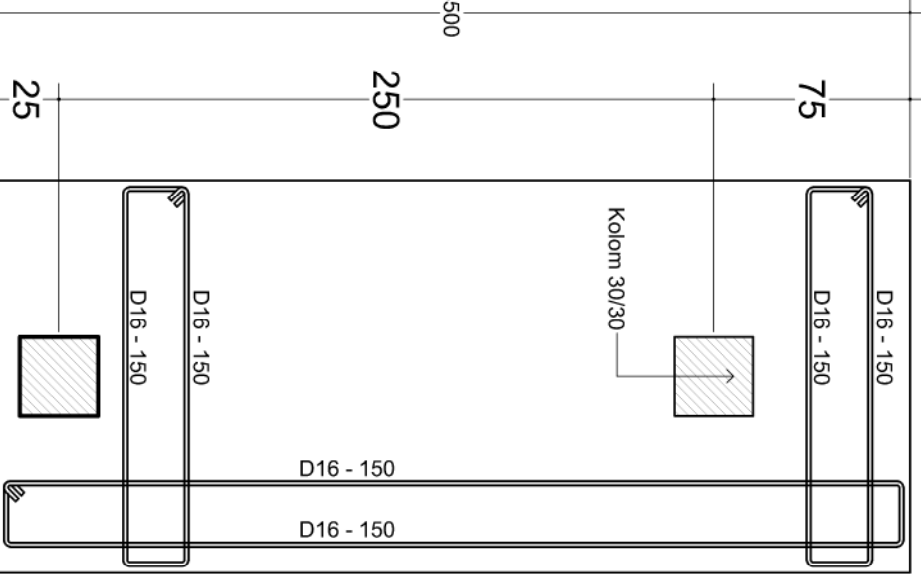


POTONGAN PONDASI P1

SKALA 1 : 30

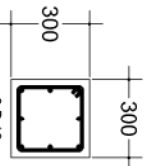


Muka Lantai ± 0.00

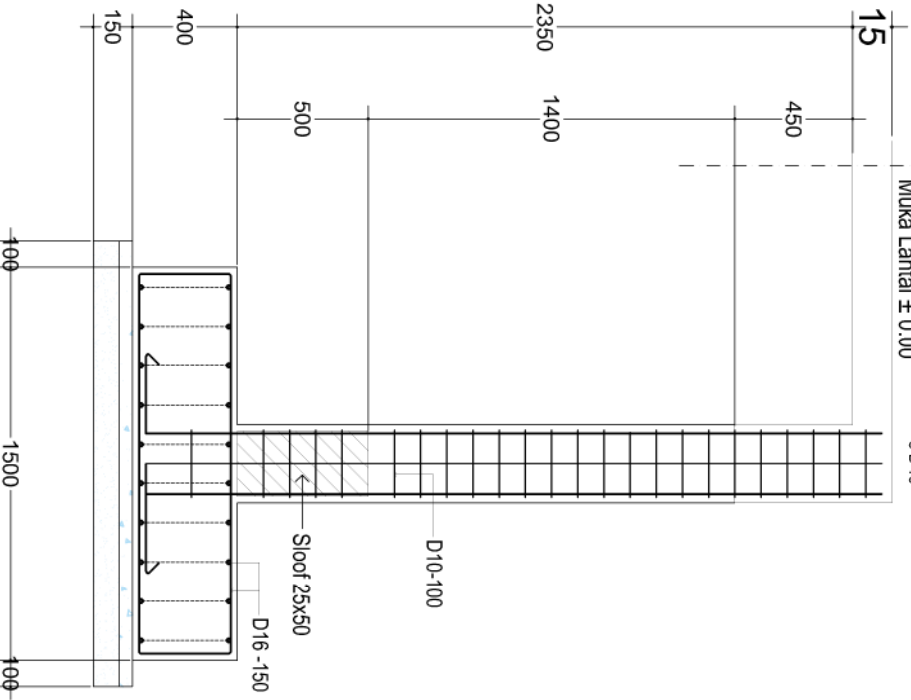

POTONGAN PONDASI P1'

SKALA 1 : 30


TYPE		K4 30X30		TYPE	S3-25/50	
POSITION		SUPPORT	MIDSPAN	POSITION	SUPPORT	MIDSPAN
SECTION						
	30		30		50	
	300		300		250	
TOP BAR	8 D16		8 D16	TOP BAR	4 D16	
BOT BAR	-		-	BOT BAR	4 D16	
STIRRUPS	D10-100		D10-200	STIRRUPS	D10-100	
SIDE.TOR	2D10		2D10	SIDE.TOR	2D10	

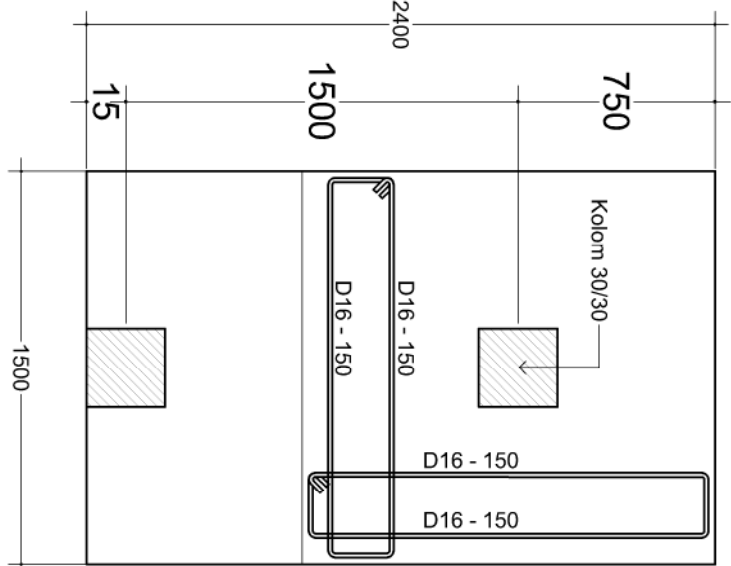

DETAIL PONDASI P1'

SKALA 1 : 30


No Gambar				
Skala	Referensi	No.Lembar	Status	Tanggal
1:30		STR-03		2023

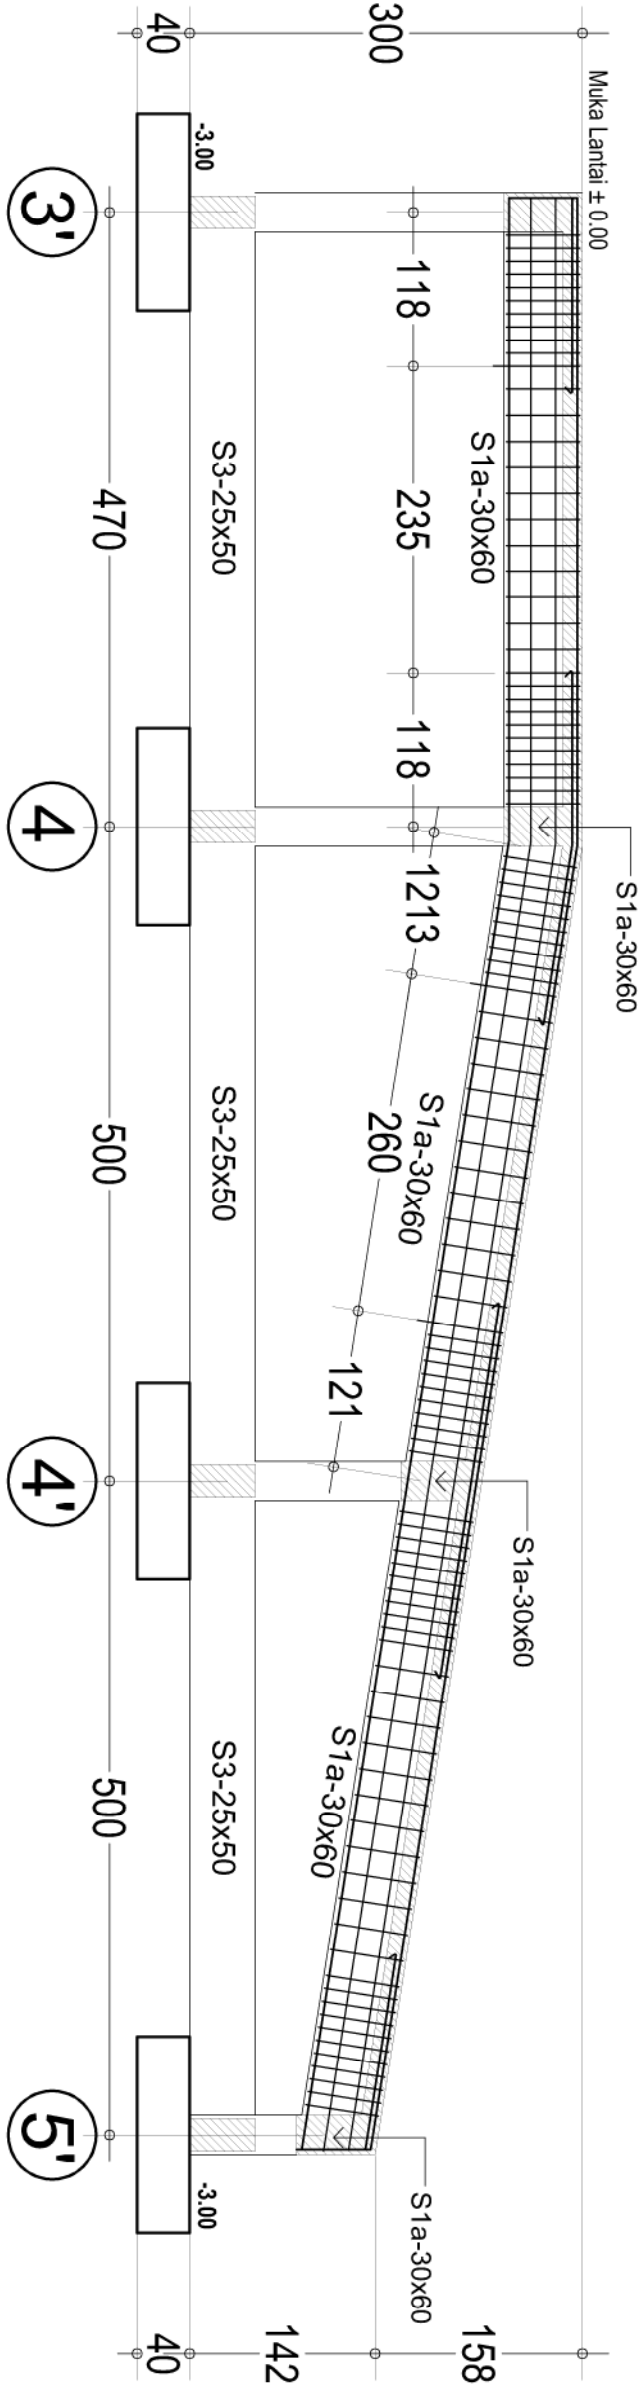

BALOK RAMP Lt. 1 AS.Aa

SKALA 1 : 60

TYPE	S1a-30/60	
	SUPPORT	MIDSPAN
SECTION		
TOP BAR	7 D16	4 D16
BOT BAR	5 D16	5 D16
STIRRUPS	D10-100	D10-200
SIDE TOR	4D10	4D10

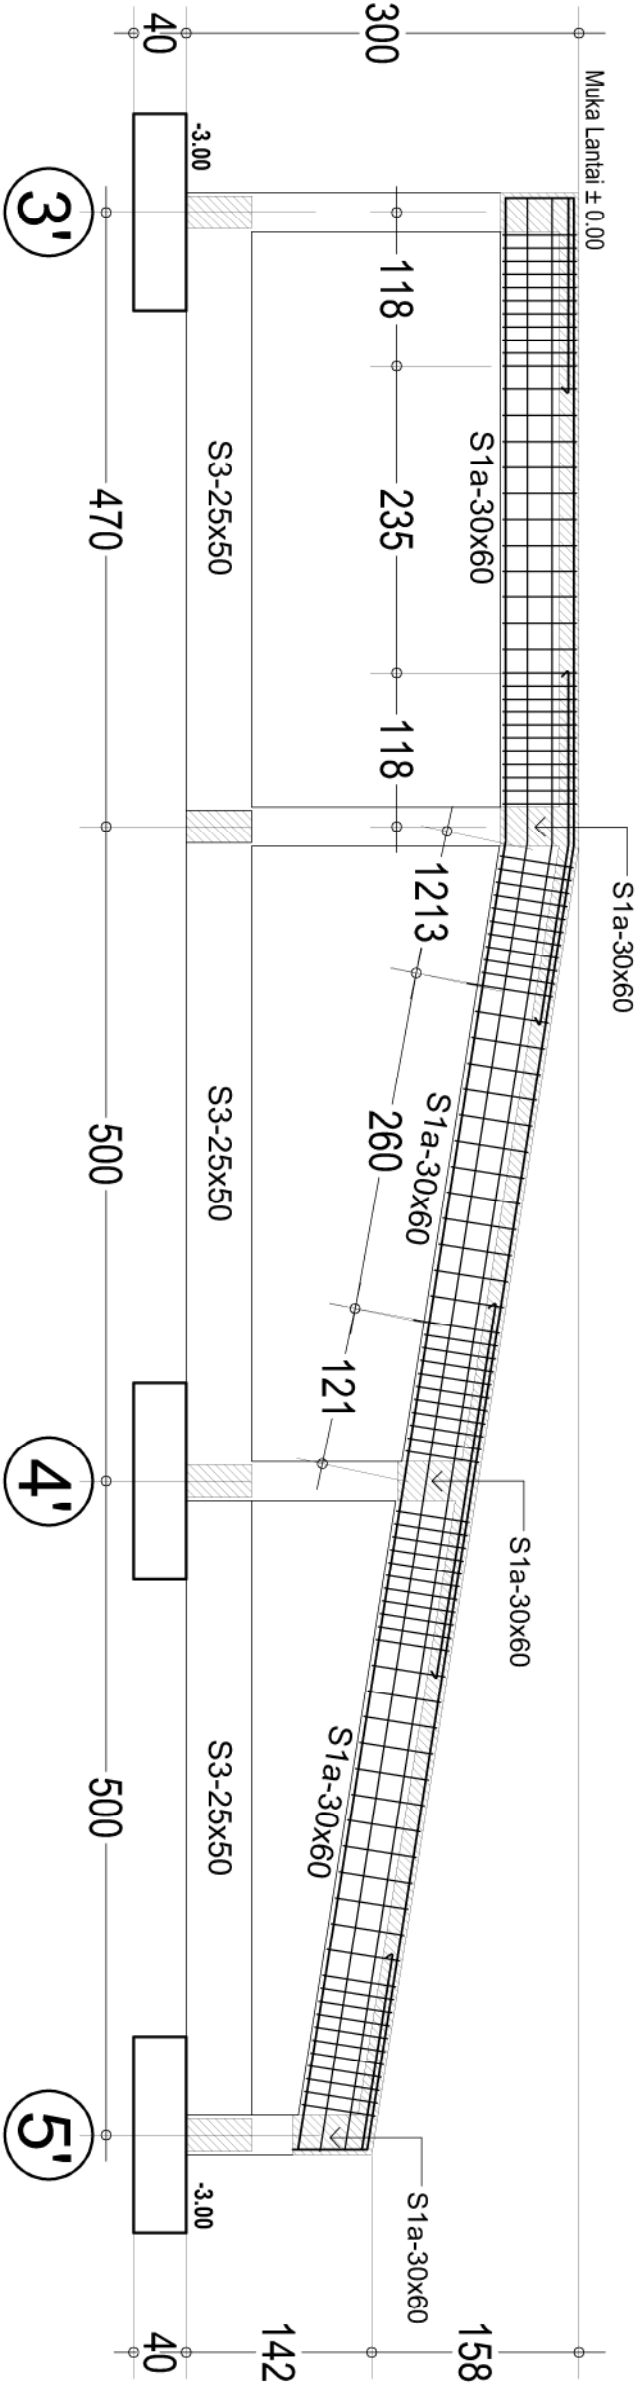

BALOK RAMP Lt. 1 AS.Ab

SKALA 1 : 60

DETAIL BALOK RAMP

MEMANJANG

JUDUL GAMBAR :

No. Gambar			
Skala	Referensi	No. Lembar	Status
1:60		STR-04	2023



DENAH SLOOF PONDASI

No. Gambar				
Shala	Referensi	No. Lembar	Status	Tanggal
1.200		STR-05		2023

DETAIL A
POT A-A

PEMBERI TUGAS :

RSUD SITI FATIMAH
PROVINSI SUMATERA SELATAN

PEKERJAAN :

REVIEW DESIGN
GEDUNG PELAYAN PENYAKIT PARU
RSUD SITI FATIMAH
PROVINSI SUMATERA SELATAN


LOKASI :

JL. KOL. H. BURHAN SUKA BANGUN
KEC. SUKARAMI KOTA PALEMBANG
SUMATERA SELATAN 30151

CATATAN / R E V I S I :



No. Uraian Tanggal Paraf

JUDUL GAMBAR :			
SLOOF AS 1/A-F			
SLOOF AS A/1-8			
No Gambar			
Skala	Referensi	No Lembar	Status
1:150	STR-10		2023

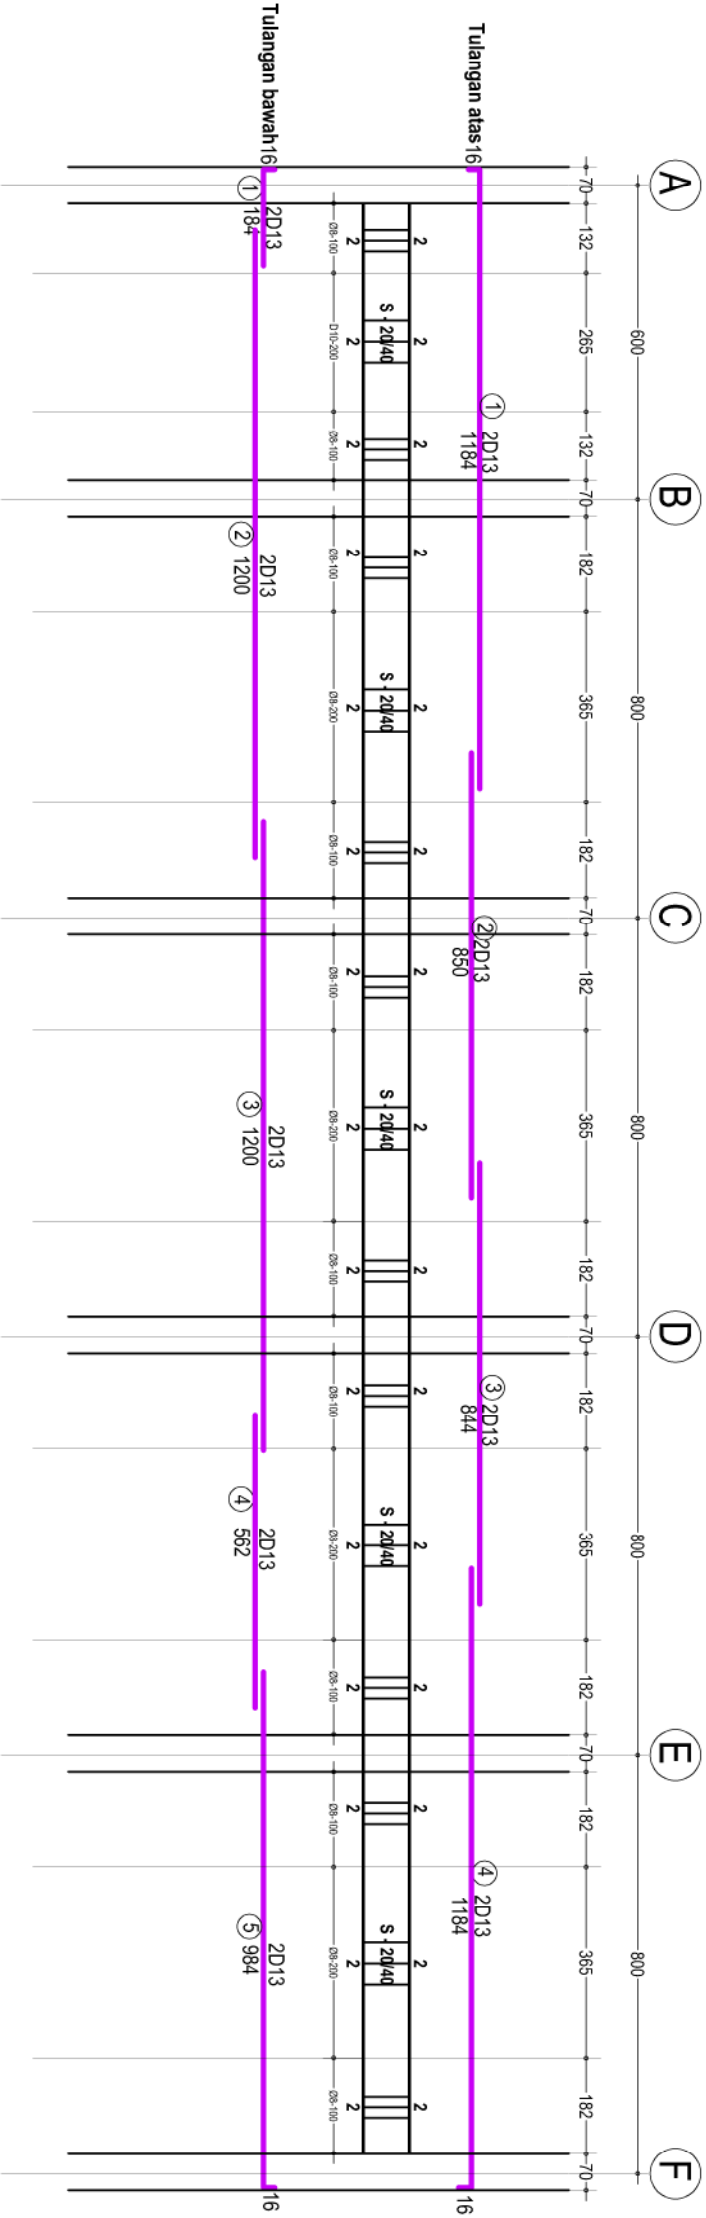

SLOOF AS 1/A-F (Y) (1 UNIT)

SKALA 1 : 150

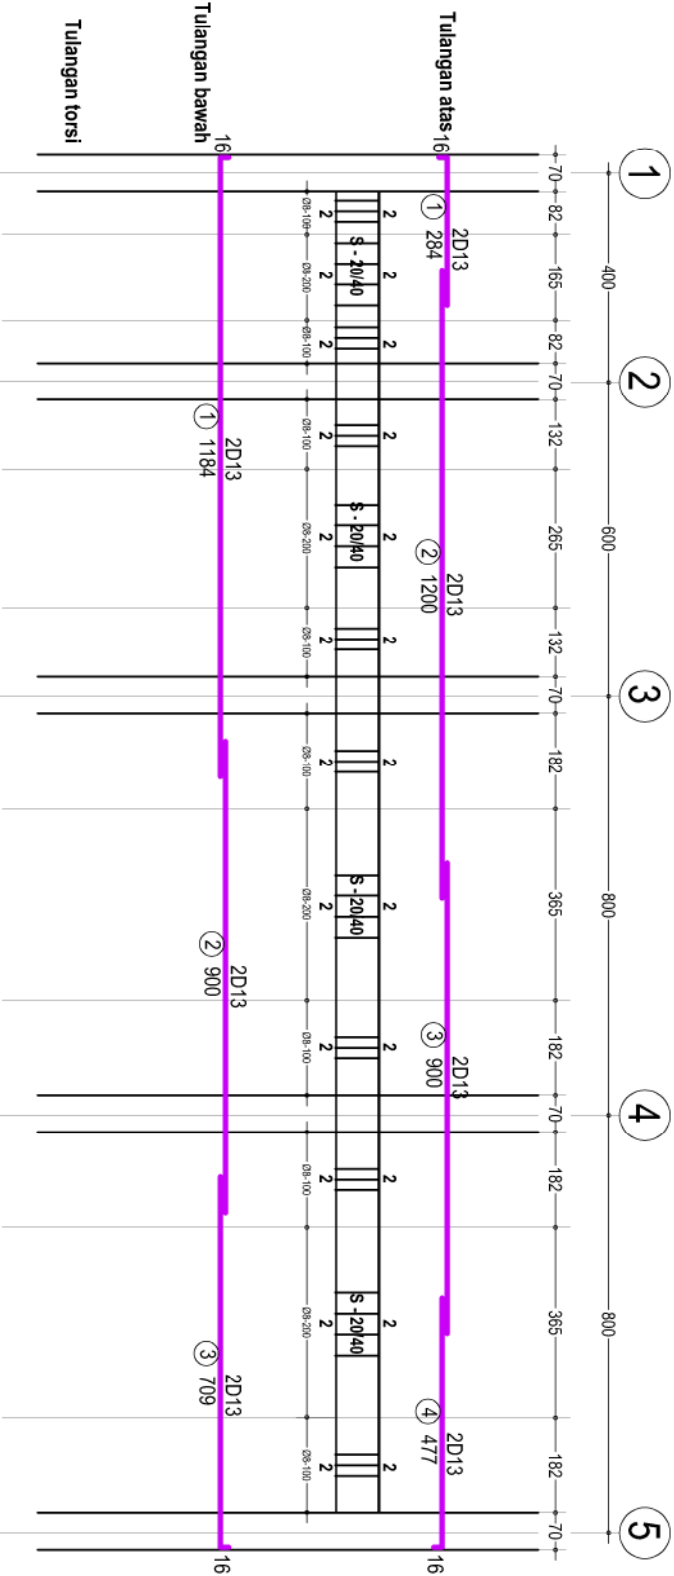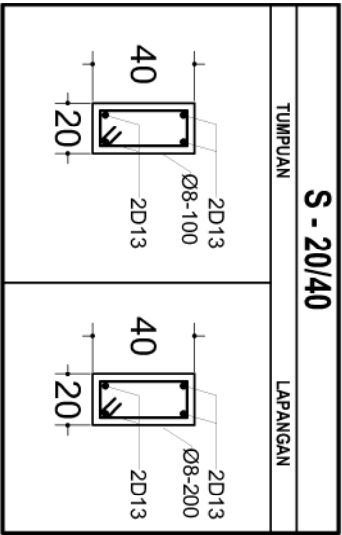

SLOOF AS A/1-8 (X) (1 UNIT)

SKALA 1 : 150



KETERANGAN

- : BESI 13
- : BESI 19

PEMBERI TUGAS :

RSUD SITI FATIMAH
PROVINSI SUMATERA SELATAN

PEKERJAAN :



REVIEW DESIGN
GEDUNG PELAYAN PENYAKIT PARU
RSUD SITI FATIMAH
PROVINSI SUMATERA SELATAN

LOKASI :

JL. KOL. H. BURILAN SUKA BANGUN
KEC. SUKARAMI KOTA PALEMBANG
SUMATERA SELATAN 30151


CATATAN / REVISI :

No.	Uraian	Tanggal	Paraf
-----	--------	---------	-------

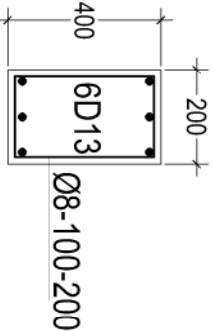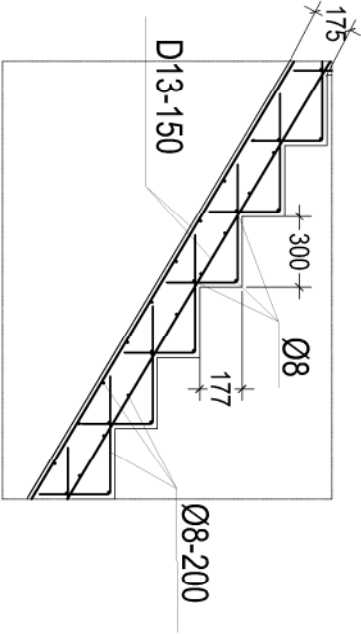


DETAIL - A

BALOK BORDES

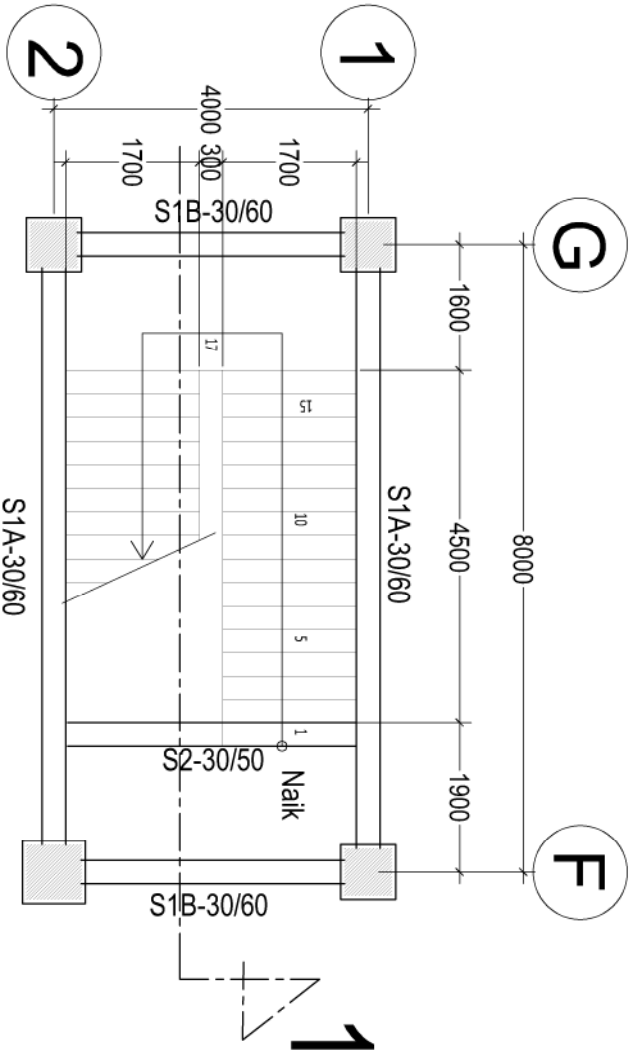

Denah Tangga Lt.Dasar ke Lt 2

Skala 1 : 100

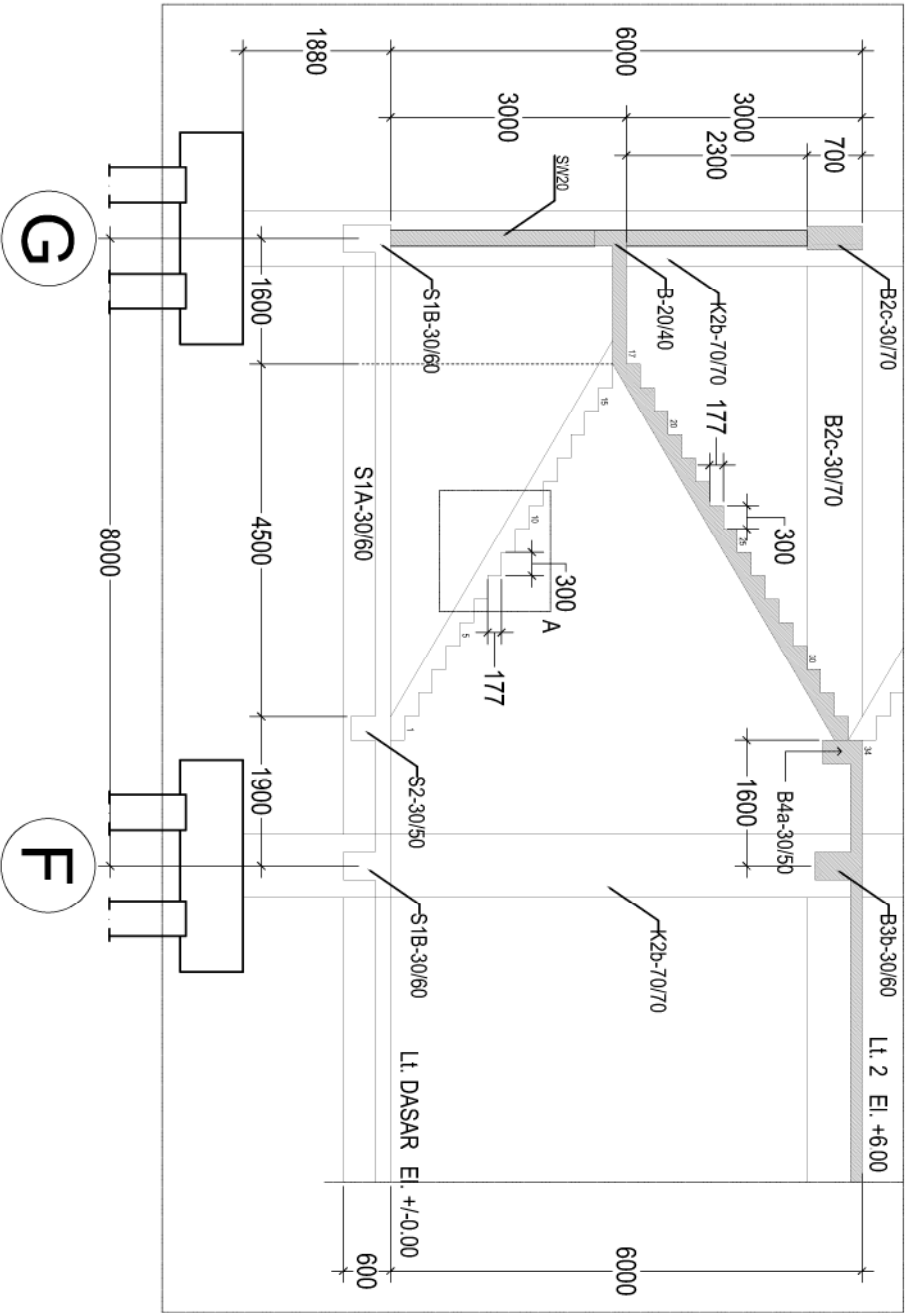

Potongan .1

Skala 1 : 100

No. Gambar	Referensi	No. Lembar	Status	Tanggal
1:100	STR-15			2023

DETAIL
TANGGA 1 (A)

JUDUL GAMBAR :

PEMBERI TUGAS :

RSUD SITI FATIMAH
PROVINSI SUMATERA SELATAN

PEKERJAAN :

REVIEW DESIGN
GEDUNG PELAYAN PENYAKIT PARU
RSUD SITI FATIMAH
PROVINSI SUMATERA SELATAN


LOKASI :

JL. KOL. H. BURILAN SUKA BANGUN
KEC. SUKARAMI KOTA PALEMBANG
SUMATERA SELATAN 30151


CATATAN / REVISI :

No.	Uraian	Tanggal	Paraf
-----	--------	---------	-------


--	--	--	--

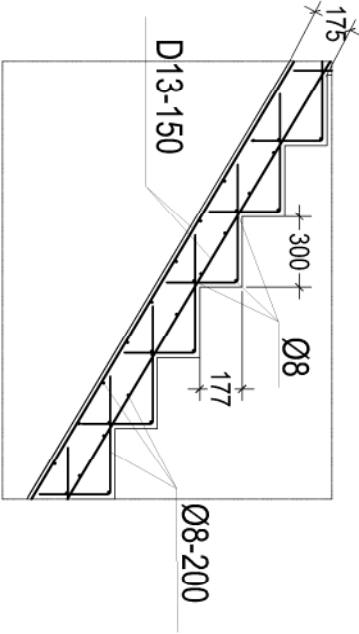

DETAIL - A

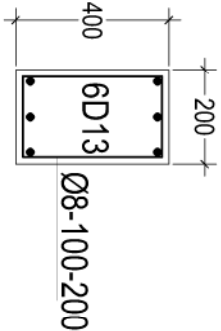


BALOK BORDES

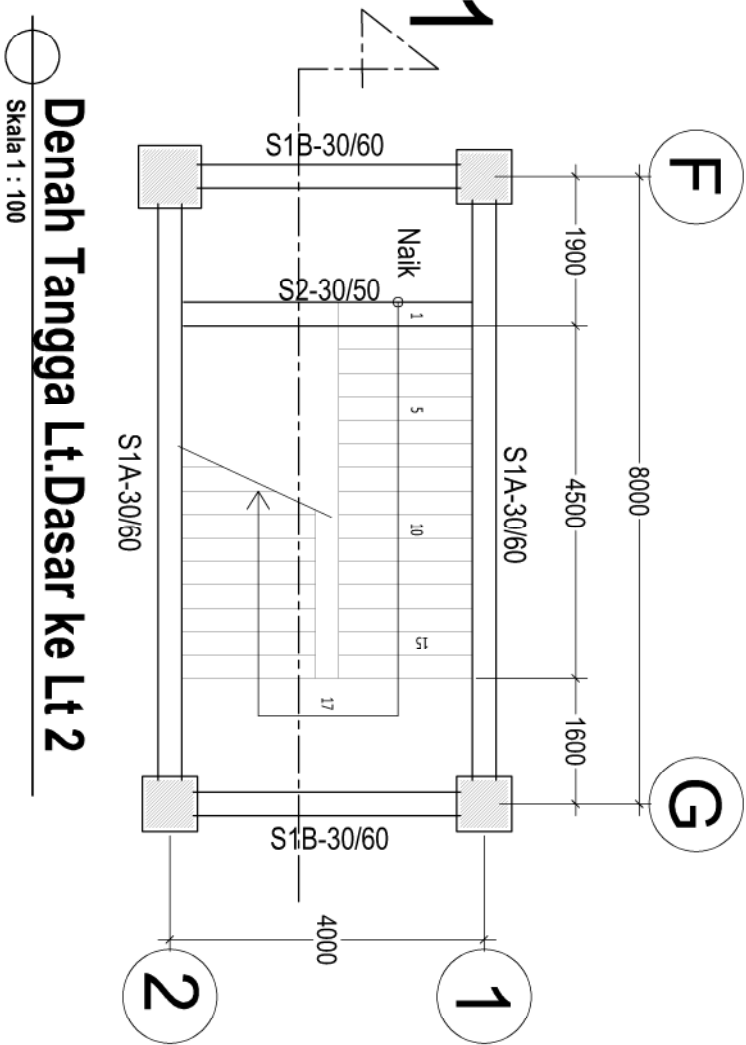

Denah Tangga Lt.Dasar ke Lt 2

Skala 1 : 100

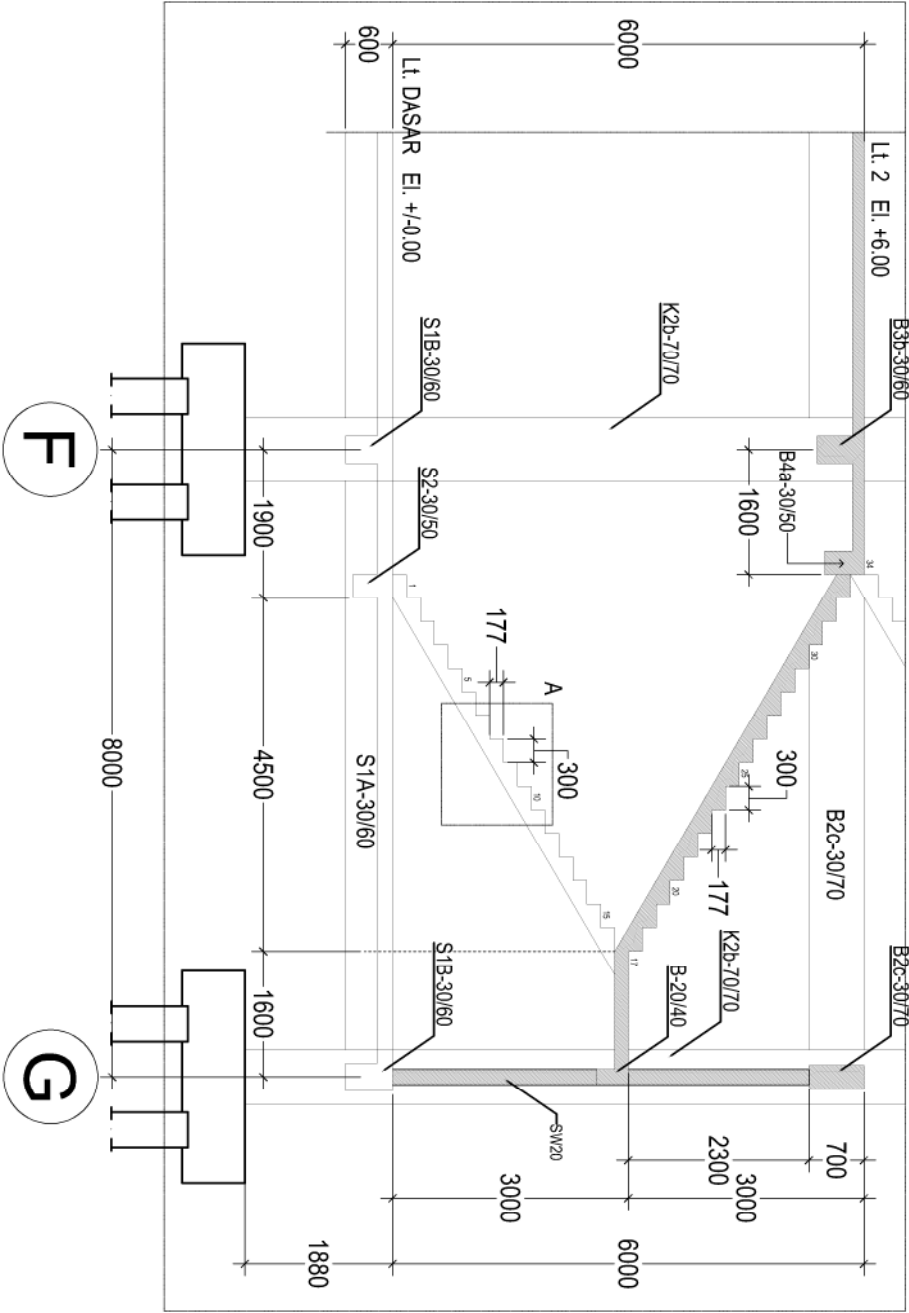

Potongan .1

Skala 1 : 100

DETAIL
TANGGA 2 (B)

JUDUL GAMBAR :

No.Gambar	Referensi	No.Lembar	Status	Tanggal
1:100	STR-16			2023

PEMBERI TUGAS :

RSUD SITI FATIMAH
PROVINSI SUMATERA SELATAN

PEKERJAAN :


REVIEW DESIGN
GEDUNG PELAYAN PENYAKIT PARU
RSUD SITI FATIMAH
PROVINSI SUMATERA SELATAN

LOKASI :

JL. KOL. H. BURILAN SUKA BANGUN
KEC. SUKARAMI KOTA PALEMBANG
SUMATERA SELATAN 30151



CATATAN / REVISI :

No.	Uraian	Tanggal	Paraf
-----	--------	---------	-------

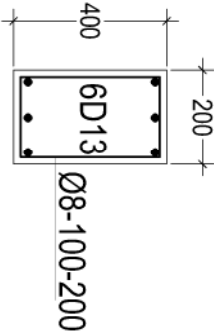


BALOK BORDES

DETAIL - B

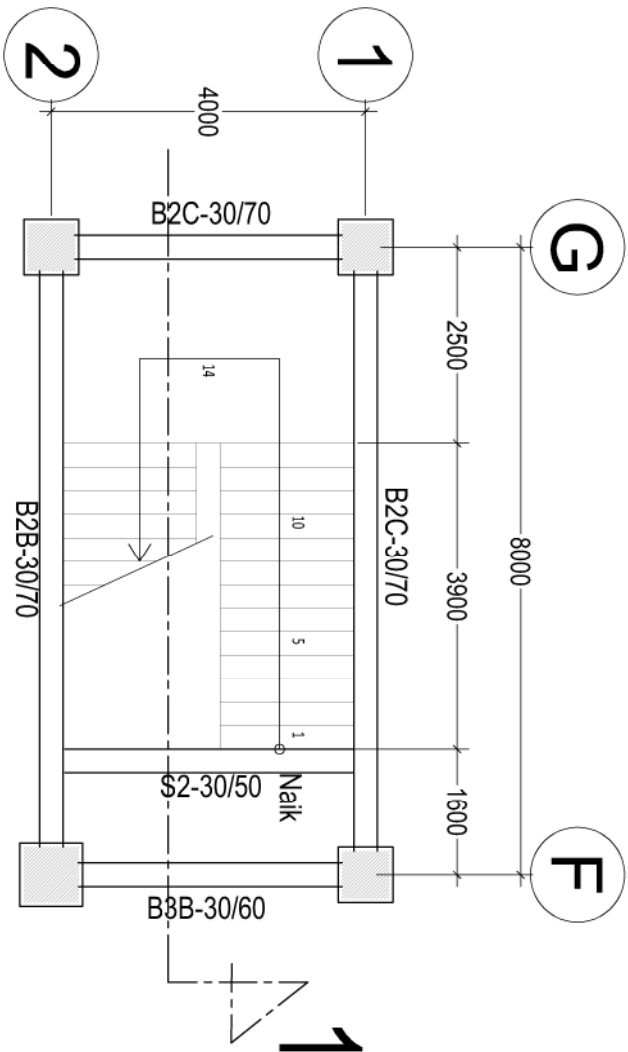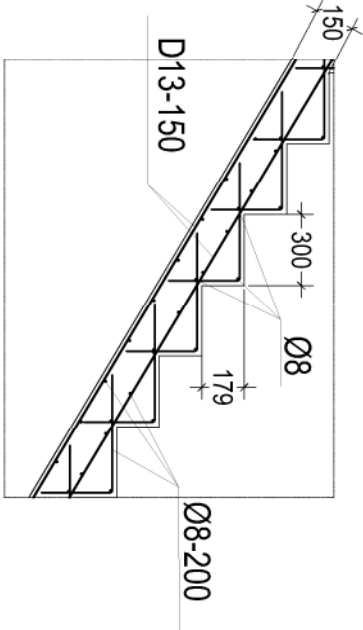

Denah Tangga Lt.2 ke Lt.3

Skala 1 : 100

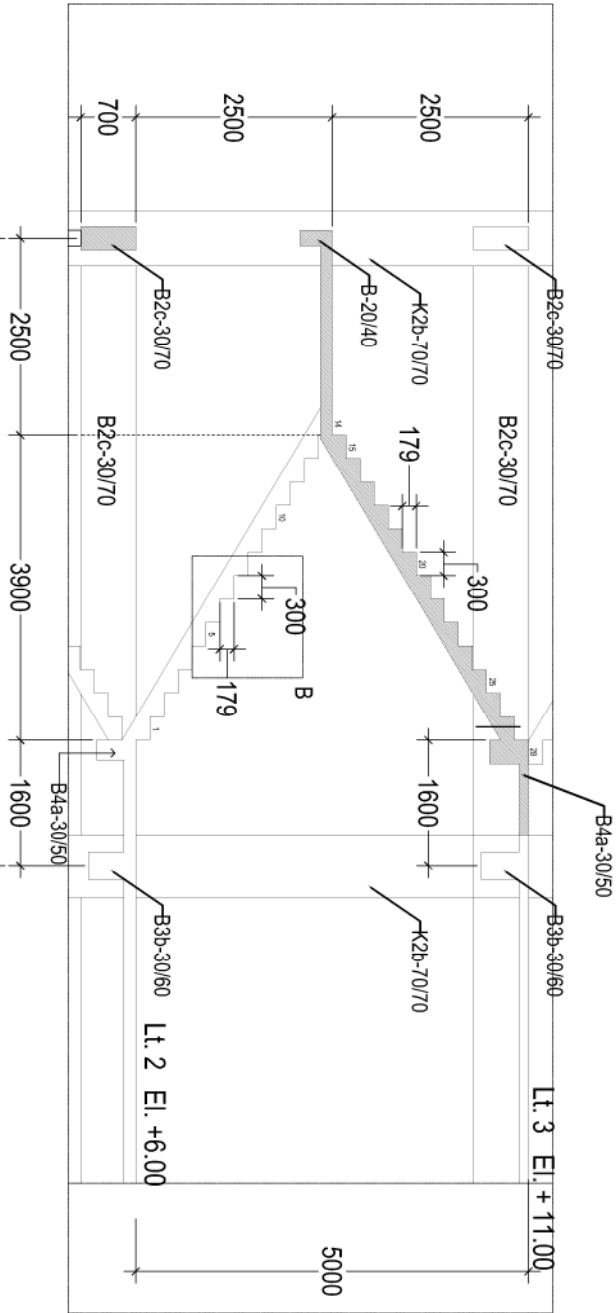

Potongan .1

Skala 1 : 100


DETAIL
TANGGA 1 (A)

JUDUL GAMBAR :

No. Gambar	Referensi	No. Lembar	Status	Tanggal
1:100	STR-19			2023




REVIEW DESIGN
GEDUNG PELAYAN PENYAKIT PARU
RSUD SITI FATIMAH
PROVINSI SUMATERA SELATAN

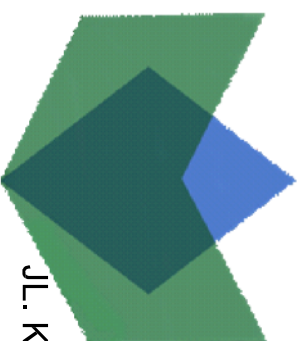

JL. KOL. H. BURLIAN SUKA BANGUN KEC. SUKARAMI KOTA PALEMBANG SUMATERA SELATAN 30151

RSUD SITI FATIMAH PROVINSI SUMATERA SELATAN

GAMBAR MEP

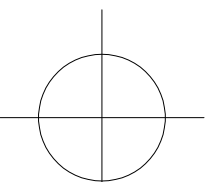

PEMBERI TUGAS :

RSUD SITI FATIMAH
PROVINSI SUMATERA SELATAN

PEKERJAAN :


REVIEW DESIGN
GEDUNG PELAYAN PENYAKIT PARU
RSUD SITI FATIMAH
PROVINSI SUMATERA SELATAN

LOKASI :

JL. KOL. H. BURLIAN SUKA BANGUN
KEC. SUKARAJI KOTA PALEMBANG
SUMATERA SELATAN 30151

CATATAN / R E V I S I :

No.	Uraian	Tanggal	Paraf
-----	--------	---------	-------

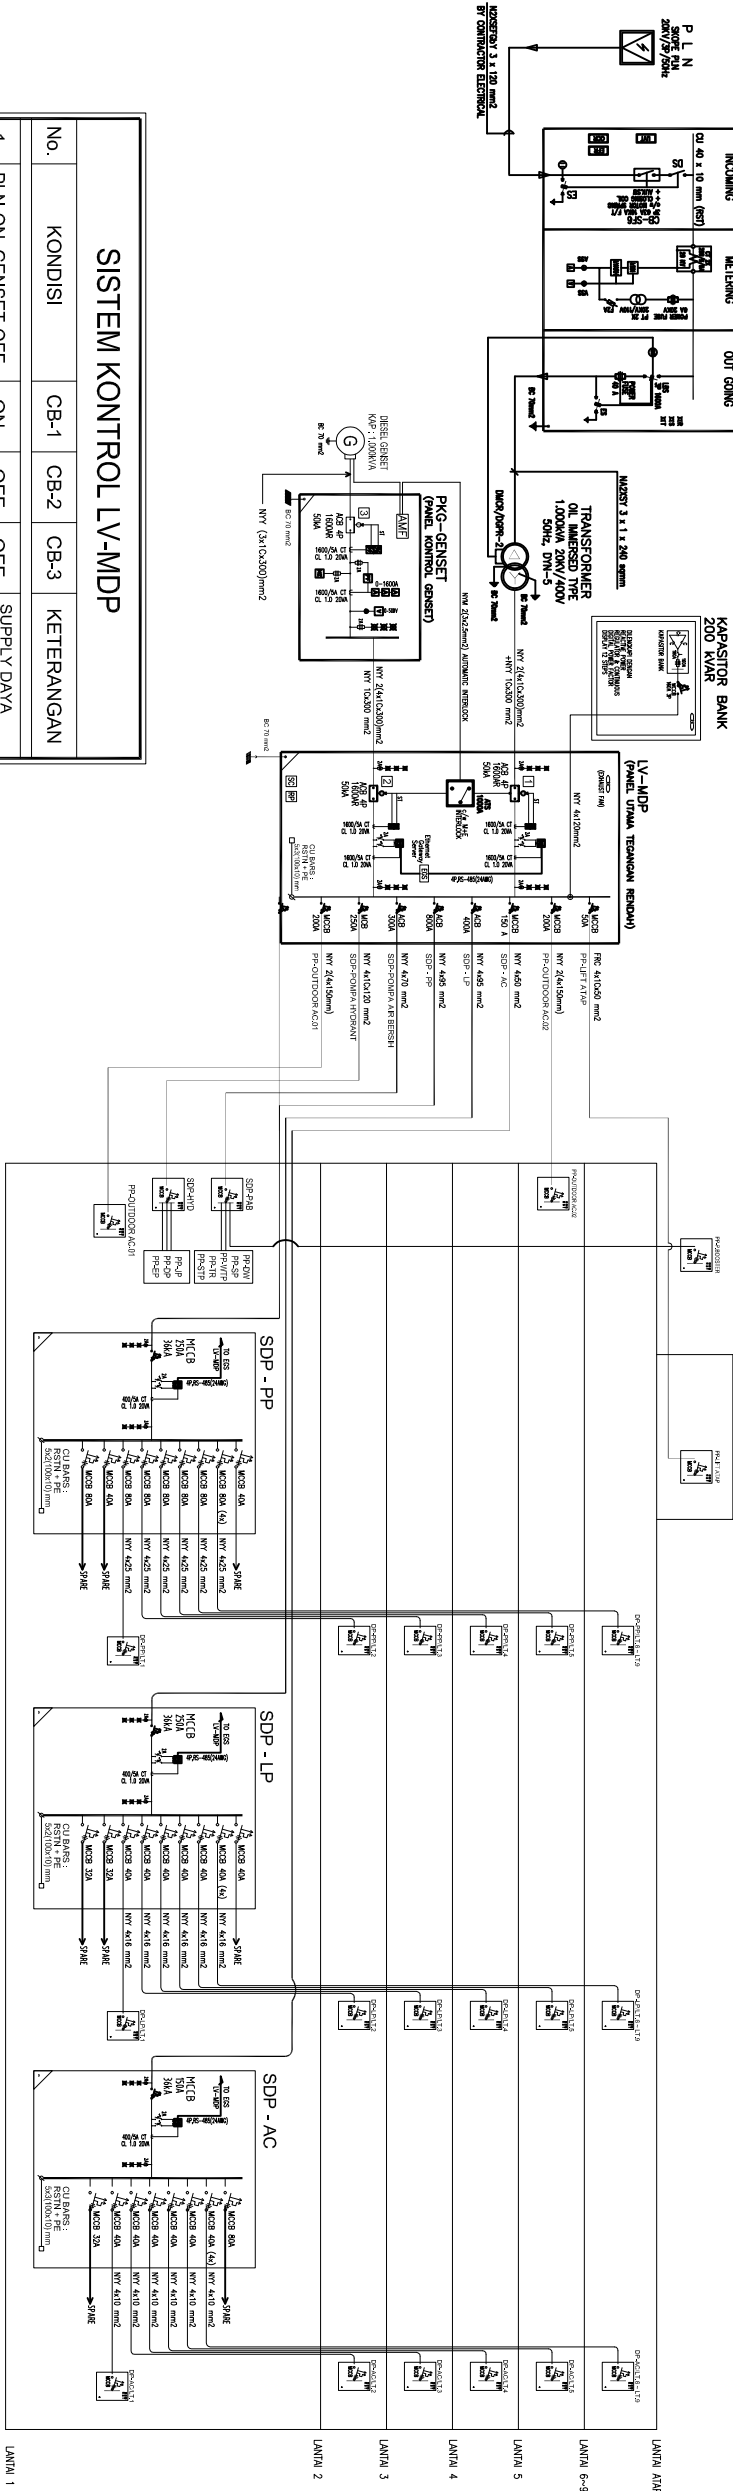

SISTEM KONTROL LV-MDP						
No.		KONDISI	CB-1	CB-2	CB-3	KETERANGAN
1	PLN-ON, GENSET-OFF	ON	OFF	OFF		SUPPLY DAYA DARI PLN
2	GENSET-ON, PLN-OFF	OFF	ON	ON		SUPPLY DAYA DARI GENSET
3	KEBAKARAN	OFF	ON	ON		SUPPLY DAYA DARI GENSET

SIMBOL	KETERANGAN
	KILO WATT METER TIPE DIGITAL
	TRAFO ARUS
	AMPERE METER
	VOLT METER
	RELAY DAYA BALIK
	HUBUNG SINGKAT
	DIGITAL POWER METER
	RELAY PROTEKSI ARUS LEBIH
	RELAY PROTEKSI GANGGUAN KE TANAH
	SAKLAR PEMBAGI
	TRANSFER SWITCH OTOMATIS
	LAMPU INDIKATOR
	PENGAMAN LEBUR
	DIESEL GENERATOR
	MOULDED CASE CIRCUIT BREAKER (ADJUSTABLE TYPE)
	AIR CIRCUIT BREAKER (ADJUSTABLE TYPE)
	M - MOTORIZED
	PC : PHOTO CELL (KHUSUS PENERANGAN LUAR & LOGO)
	PANEL HUBUNG BAGI UTAMA-TEGANGAN RENDAH
	SDP
	AMF
	LP
	PP

SKEDUL BEBAN LISTRIK								
No	KLASIFIKASI BEBAN	BEBAN TERPASANG (kVA)			DF	KEBUTUHAN BEBAN (kVA)		
		NP	P	SP		NP	P	SP
01	SDP - PAB (POMPA AIR BERSIH)		31,19		1,00		31,19	
02	SDP - HYD (POMPA PEMADAM KEBAKARAN)			133,24	0,10			13,32
03	PP - LIFT			75,2	1,00			75,2
04	PP - OU.01		470,40		0,80		376,32	
05	PP - OU.02		264,60		0,80		211,68	
06	SDP - PP		183,75		0,80		147,00	
07	SDP - LP		130,61		0,80		104,49	
08	SDP - AC		34,91		0,80		27,93	
			1.115,45	208,44			898,60	88,52
		1.323,89 kVA				987,12 kVA		
BEBAN TERPASANG								
TOTAL BEBAN							987,12 kVA	
TOTAL BEBAN DENGAN COINCIDENT FAKTOR @ 0,80							789,7 kVA	
KAPASITAS TRANSFORMER							1.000 kVA	
PENYAMBUNGAN DAYA KE PLN							800 kVA	
KAPASITAS DIESEL GENSET							1.000 kVA	

SINGLE LINE DIAGRAM SYSTEM
DISTRIBUSI LISTRIK
/ SKEDUL BEBAN


Skala	No.Gambar	No.Lembar
-------	-----------	-----------

NTS


MEP-01

01


DAYA (WATT)		
R	S	T
1012	1012	1012
1046	1046	1046
961	961	961
1039	1039	1039
1003	1003	1003
1097	1097	1097
1249	1249	1249
1012	1012	1012
891	891	891
9.310	9.310	9.310
27.929		

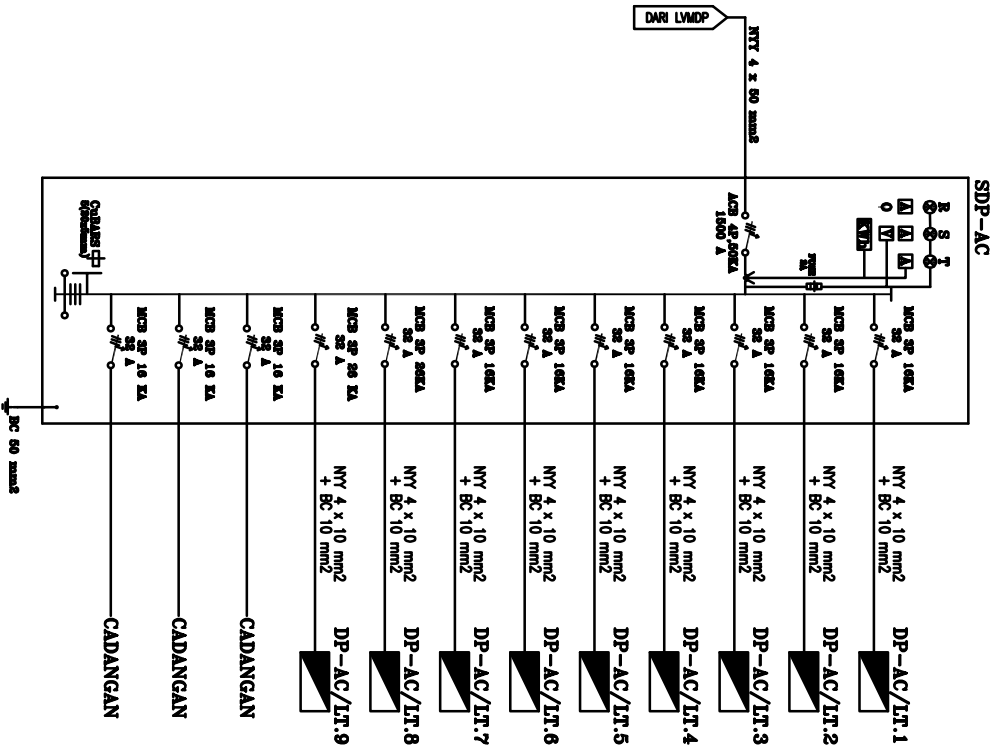

DAYA (WATT)		
R	S	T
2746	2746	2746
3374	3374	3374
3374	3374	3374
2513	2513	2513
3013	3013	3013
3044	3044	3044
3374	3374	3374
2513	2513	2513
2667	2667	2667
34.828	34.828	34.828
104.485		

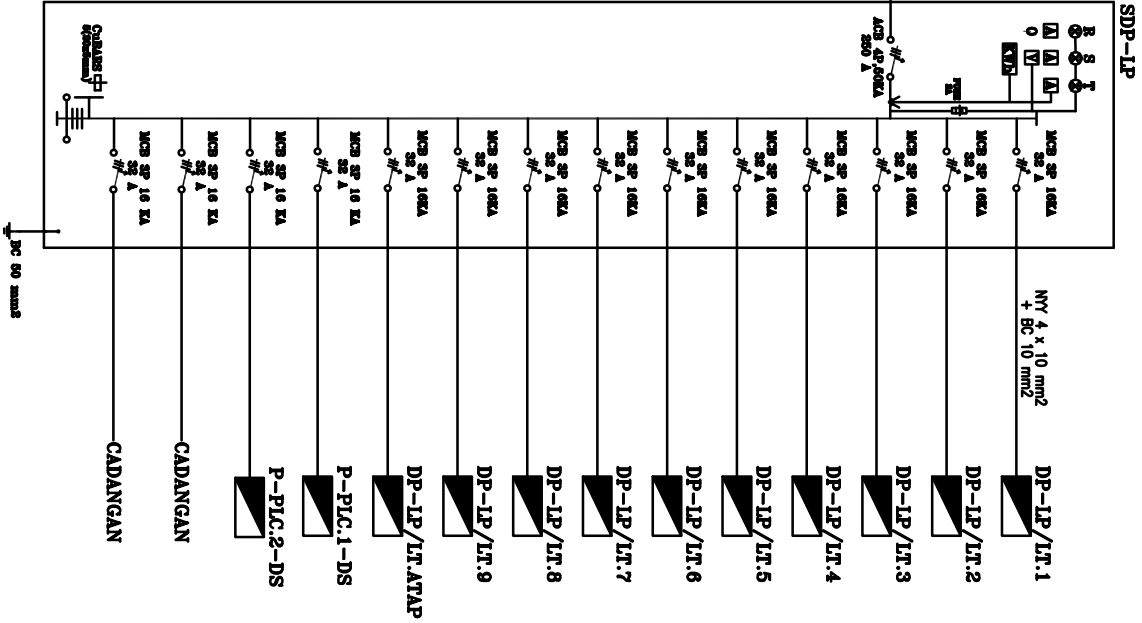

DAYA (WATT)		
R	S	T
5867	5867	5867
4600	4600	4600
2667	2667	2667
7333	7333	7333
5333	5333	5333
6533	6533	6533
2133	2133	2133
6667	6667	6667
5200	5200	5200
2667	2667	2667
49.000	49.000	49.000
147.000		

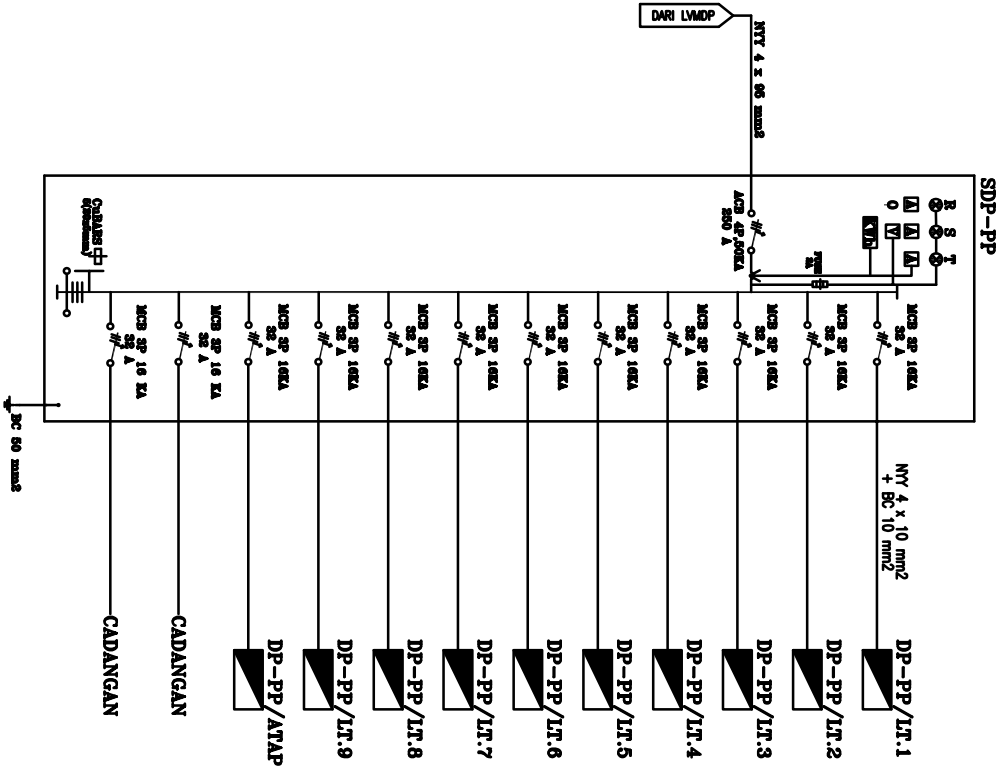

WIRING DIAGRAM
SDP-AC, SDP-LP & SDP-PP

Judul Gambar

PEMBERI TUGAS:

RSUD SITI FATIMAH

OKASI :
JL. KOL. H. BURLIAN SUKA BANGUN
KEC. SUKARAMI KOTA PALEMBANG
SUMATERA SELATAN 30151

—OKASI:

JL. KOL. H. BURLIAN SUKA BANGUN
KEC. SUKARAMI KOTA PALEMBANG
SUMATERA SELATAN 30151

CATATAN/REVISI:

Uraian	Tanggal	Paraf
--------	---------	-------

WIRING DIAGRAM

LP-LT.4

Skala	No. Gambar	No. Lembar
NTS	MEP-03	03

REVIEW DESIGN
GEDUNG PELAYAN PENYAKIT PARU
RSUD SITI FATIMAH
PROVINSI SUMATERA SELATAN

LOKASI :


JL. KOL. H. BURLIAN SUKA BANGUN
KEC. SUKARAMI KOTA PALEMBANG
SUMATERA SELATAN 30151

CATATAN/REVISI


No.	Uraian	Tanggal	Paraf
-----	--------	---------	-------

WIRING DIAGRAM

DP-PP/LT.4

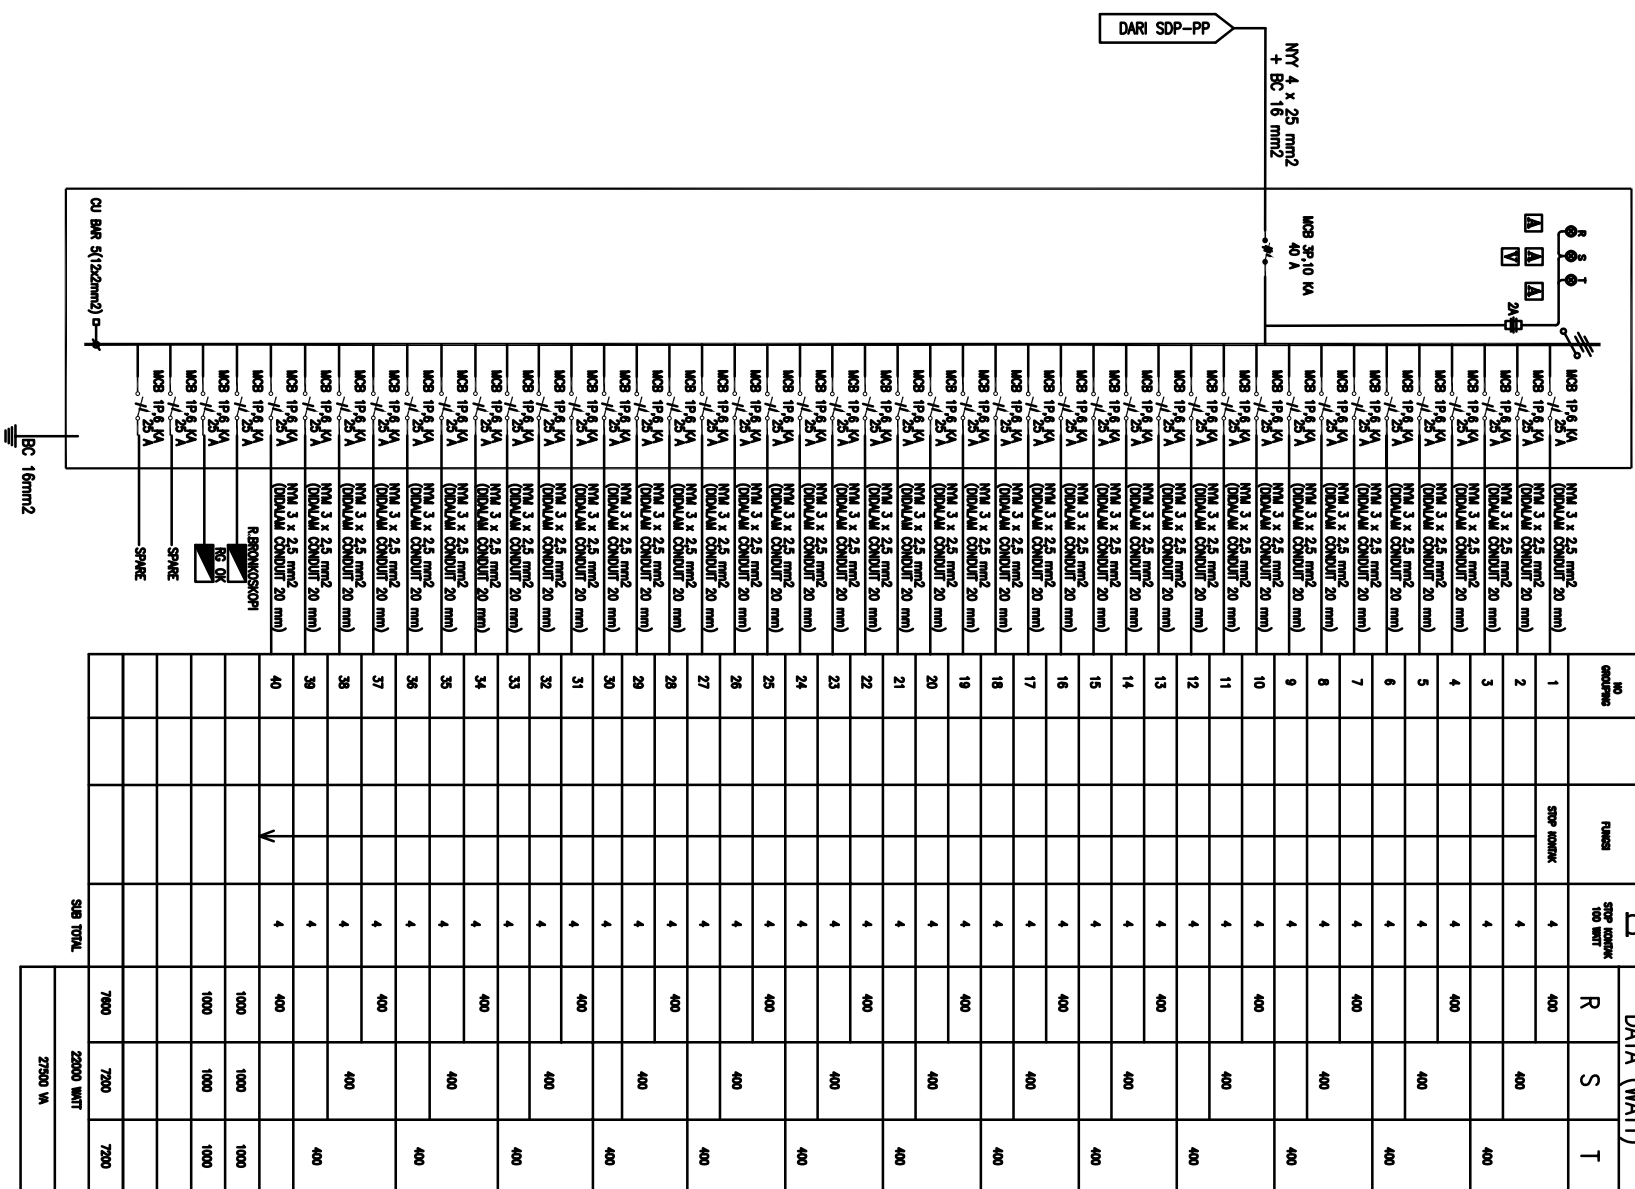

DP-PP/LT.5

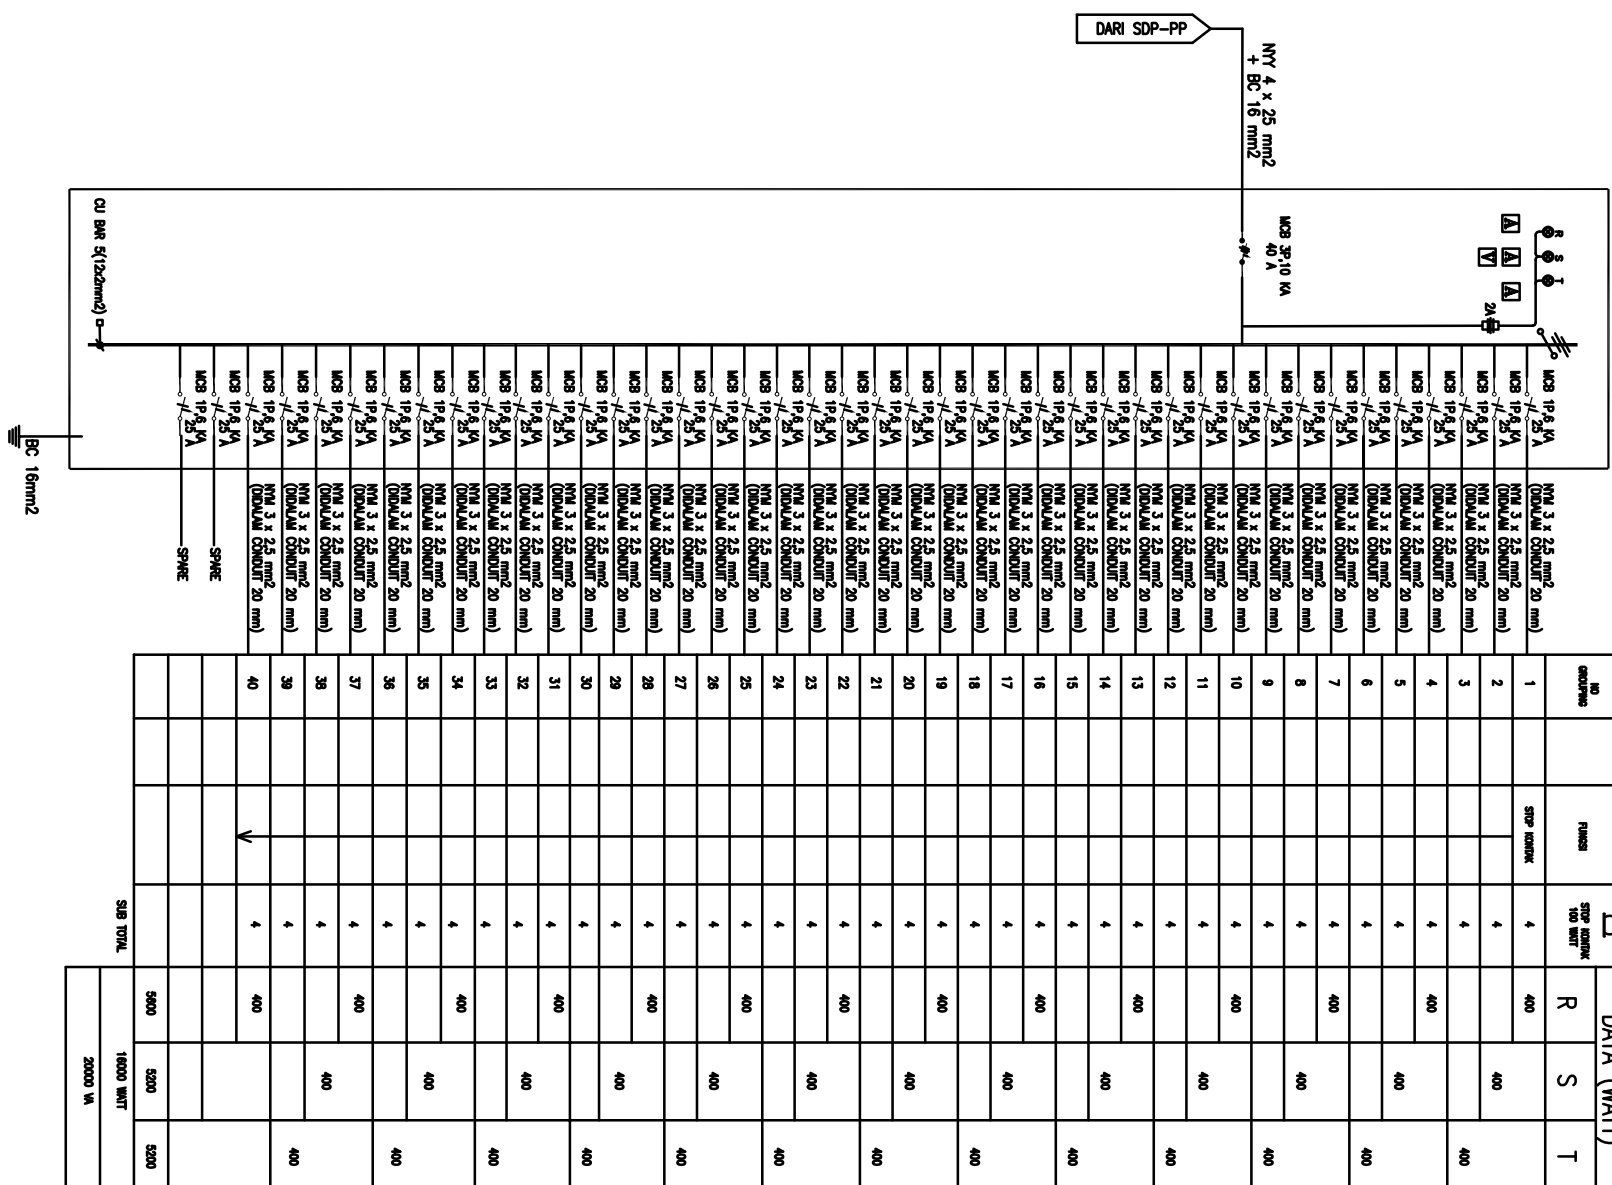

PEMBERI TUGAS :

RSUD SITI FATIMAH
PROVINSI SUMATERA SELATAN

PEKERJAAN :

REVIEW DESIGN
GEDUNG PELAYAN PENYAKIT PARU
RSUD SITI FATIMAH
PROVINSI SUMATERA SELATAN

LOKASI :

JL. KOL. H. BURLIAN SUKA BANGUN
KEC. SUKARAMI KOTA PALEMBANG
SUMATERA SELATAN 30151

CATATAN / R E V I S I :

No. Uraian Tanggal Paraf



NO. FUNGSI LOKASI				BEBAN TERSEMBUNG (kw)			KET
				R	S	T	
	1	DEEP WELL	HUAMAH	1,00	1,00	1,00	1 kw, 3ø
	2						
T O T A L				1,00	1,00	1,00	3,00 kw

Judul Gambar							



WIRING DIAGRAM
SDP-BOOSTER PUMP ATAS, SDP-SUMPIT
PUMP, PP-STP & PP-DEEP WELL


Skala No.Gambar No.Lembar

NTS MEP-08 08

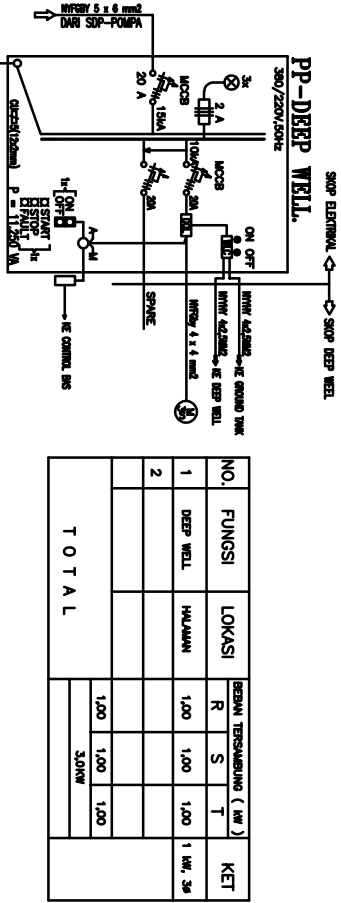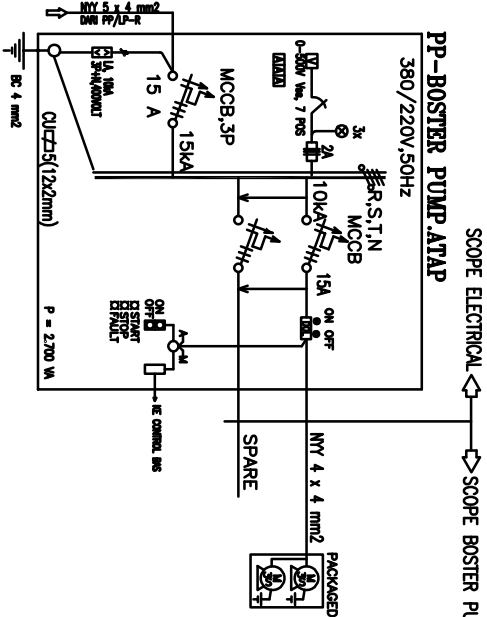

SCOPE ELECTRICAL → SCOPE SUMPIT PUMP.

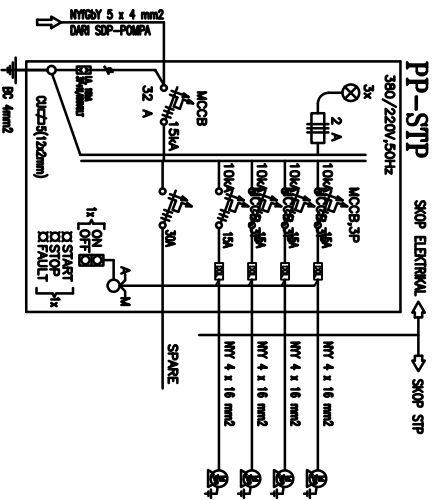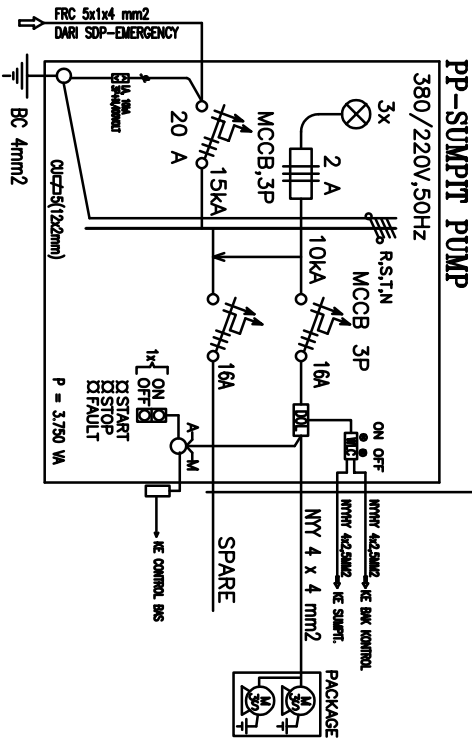


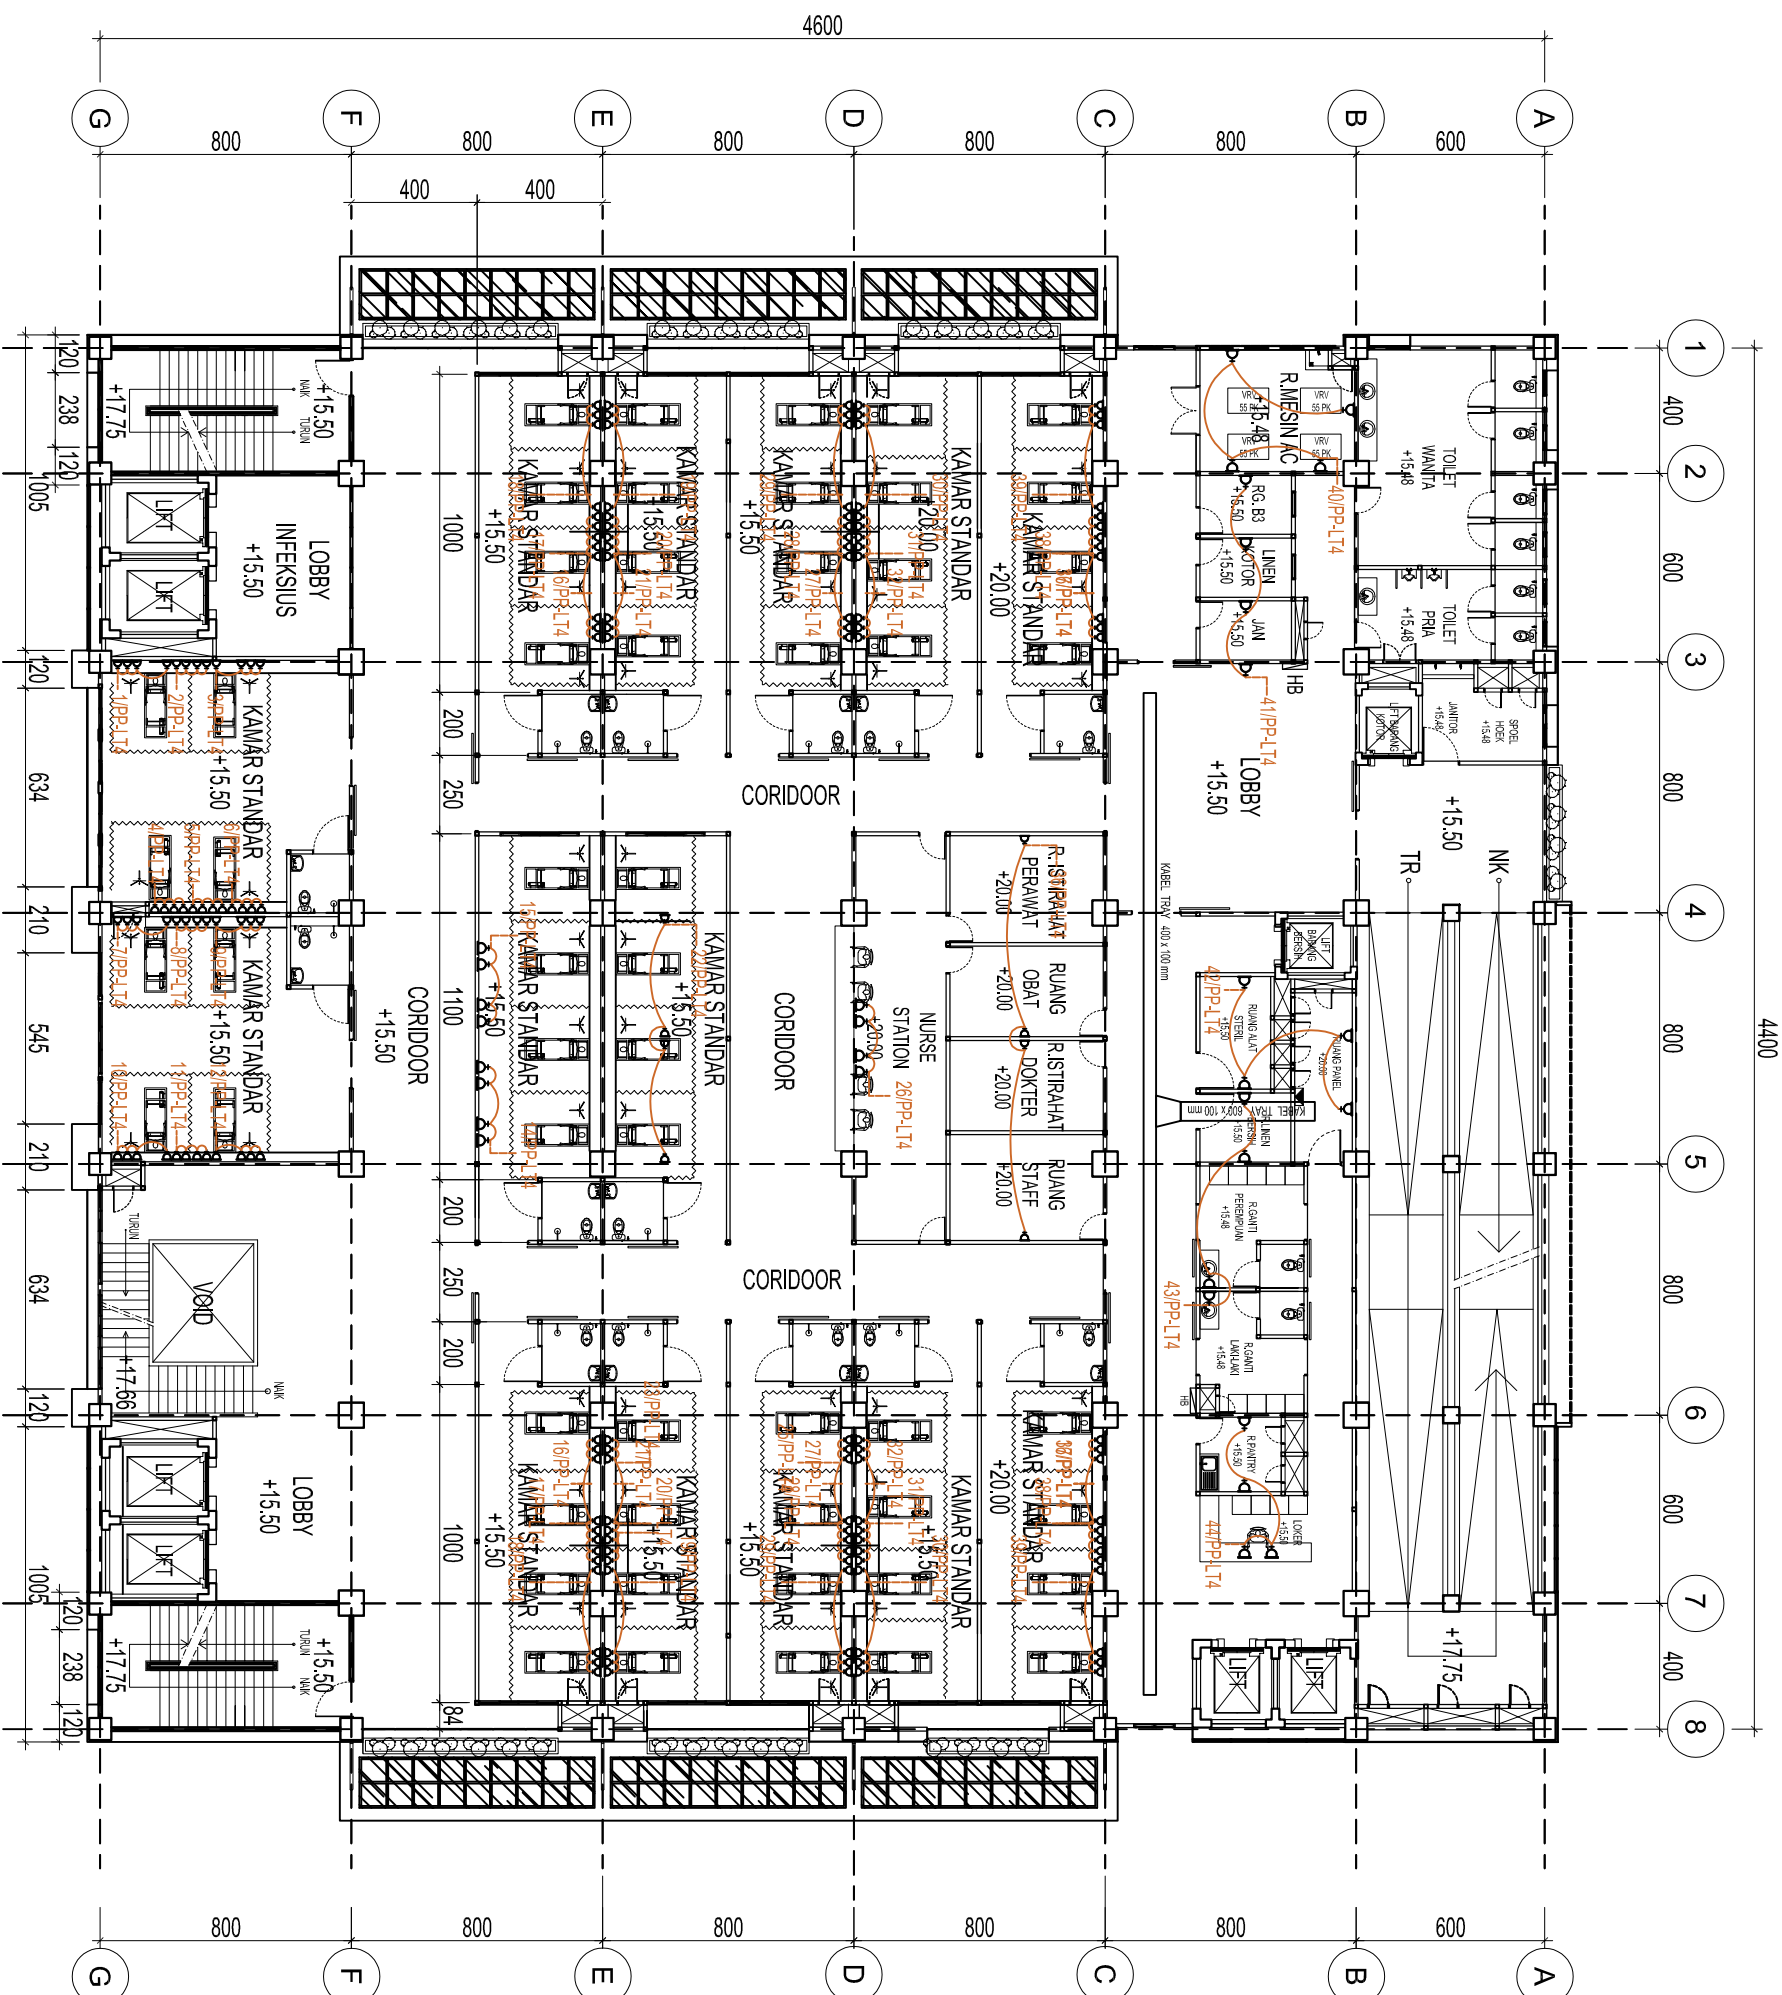

INSTALASI STOP KONTAK LT - 4 (NON INFEKSIUS) GD. PELAYANAN PENYAKIT PARU

LEGEND	
SYMBOL	
	STOP KONTRAK 100 WATT . 220V/50Hz/Ph/10A
	PANEL DISTRIBUSI
	PANEL KONTROL RUANG OPERASI

Skala	No. Gambar	No. Lembar
1 : 250	MEP-11	03

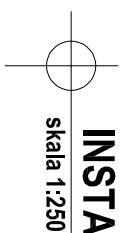

LEGEND	
SYMBOL	
	STOP KONTAK 100 WATT ; 220V/50Hz/1Pw/10A
	PANEL DISTRIBUSI
	PANEL KONTROL RUANG OPERASI

Skala	No. Gambar	No. Lembar
1 : 250	MEP-12	04

PEMBERI TUGAS:



RSUD SITI FATIMAH
PROVINSI SUMATERA SELATAN

PEKERJAAN:

REVIEW DESIGN
GEDUNG PELAYAN PENYAKIT PARU
RSUD SITI FATIMAH
PROVINSI SUMATERA SELATAN

LOKASI:

JL. KOL. H. BURLIAN SUKA BANGUN
KEC. SUKARAMI KOTA PALEMBANG
SUMATERA SELATAN 30151

CATATAN/REVISI:


No.	Uraian	Tanggal	Paraf
-----	--------	---------	-------

No.	Uraian	Tanggal	Paraf
-----	--------	---------	-------

No.	Uraian	Tanggal	Paraf
-----	--------	---------	-------

**INSTALASI PENANGKAL PETIR
LT - ATAP GD. PELAYANAN PENYAKIT PAR**

Skala	No. Gambar	No. Lembar
1 : 450	MEP-13	001

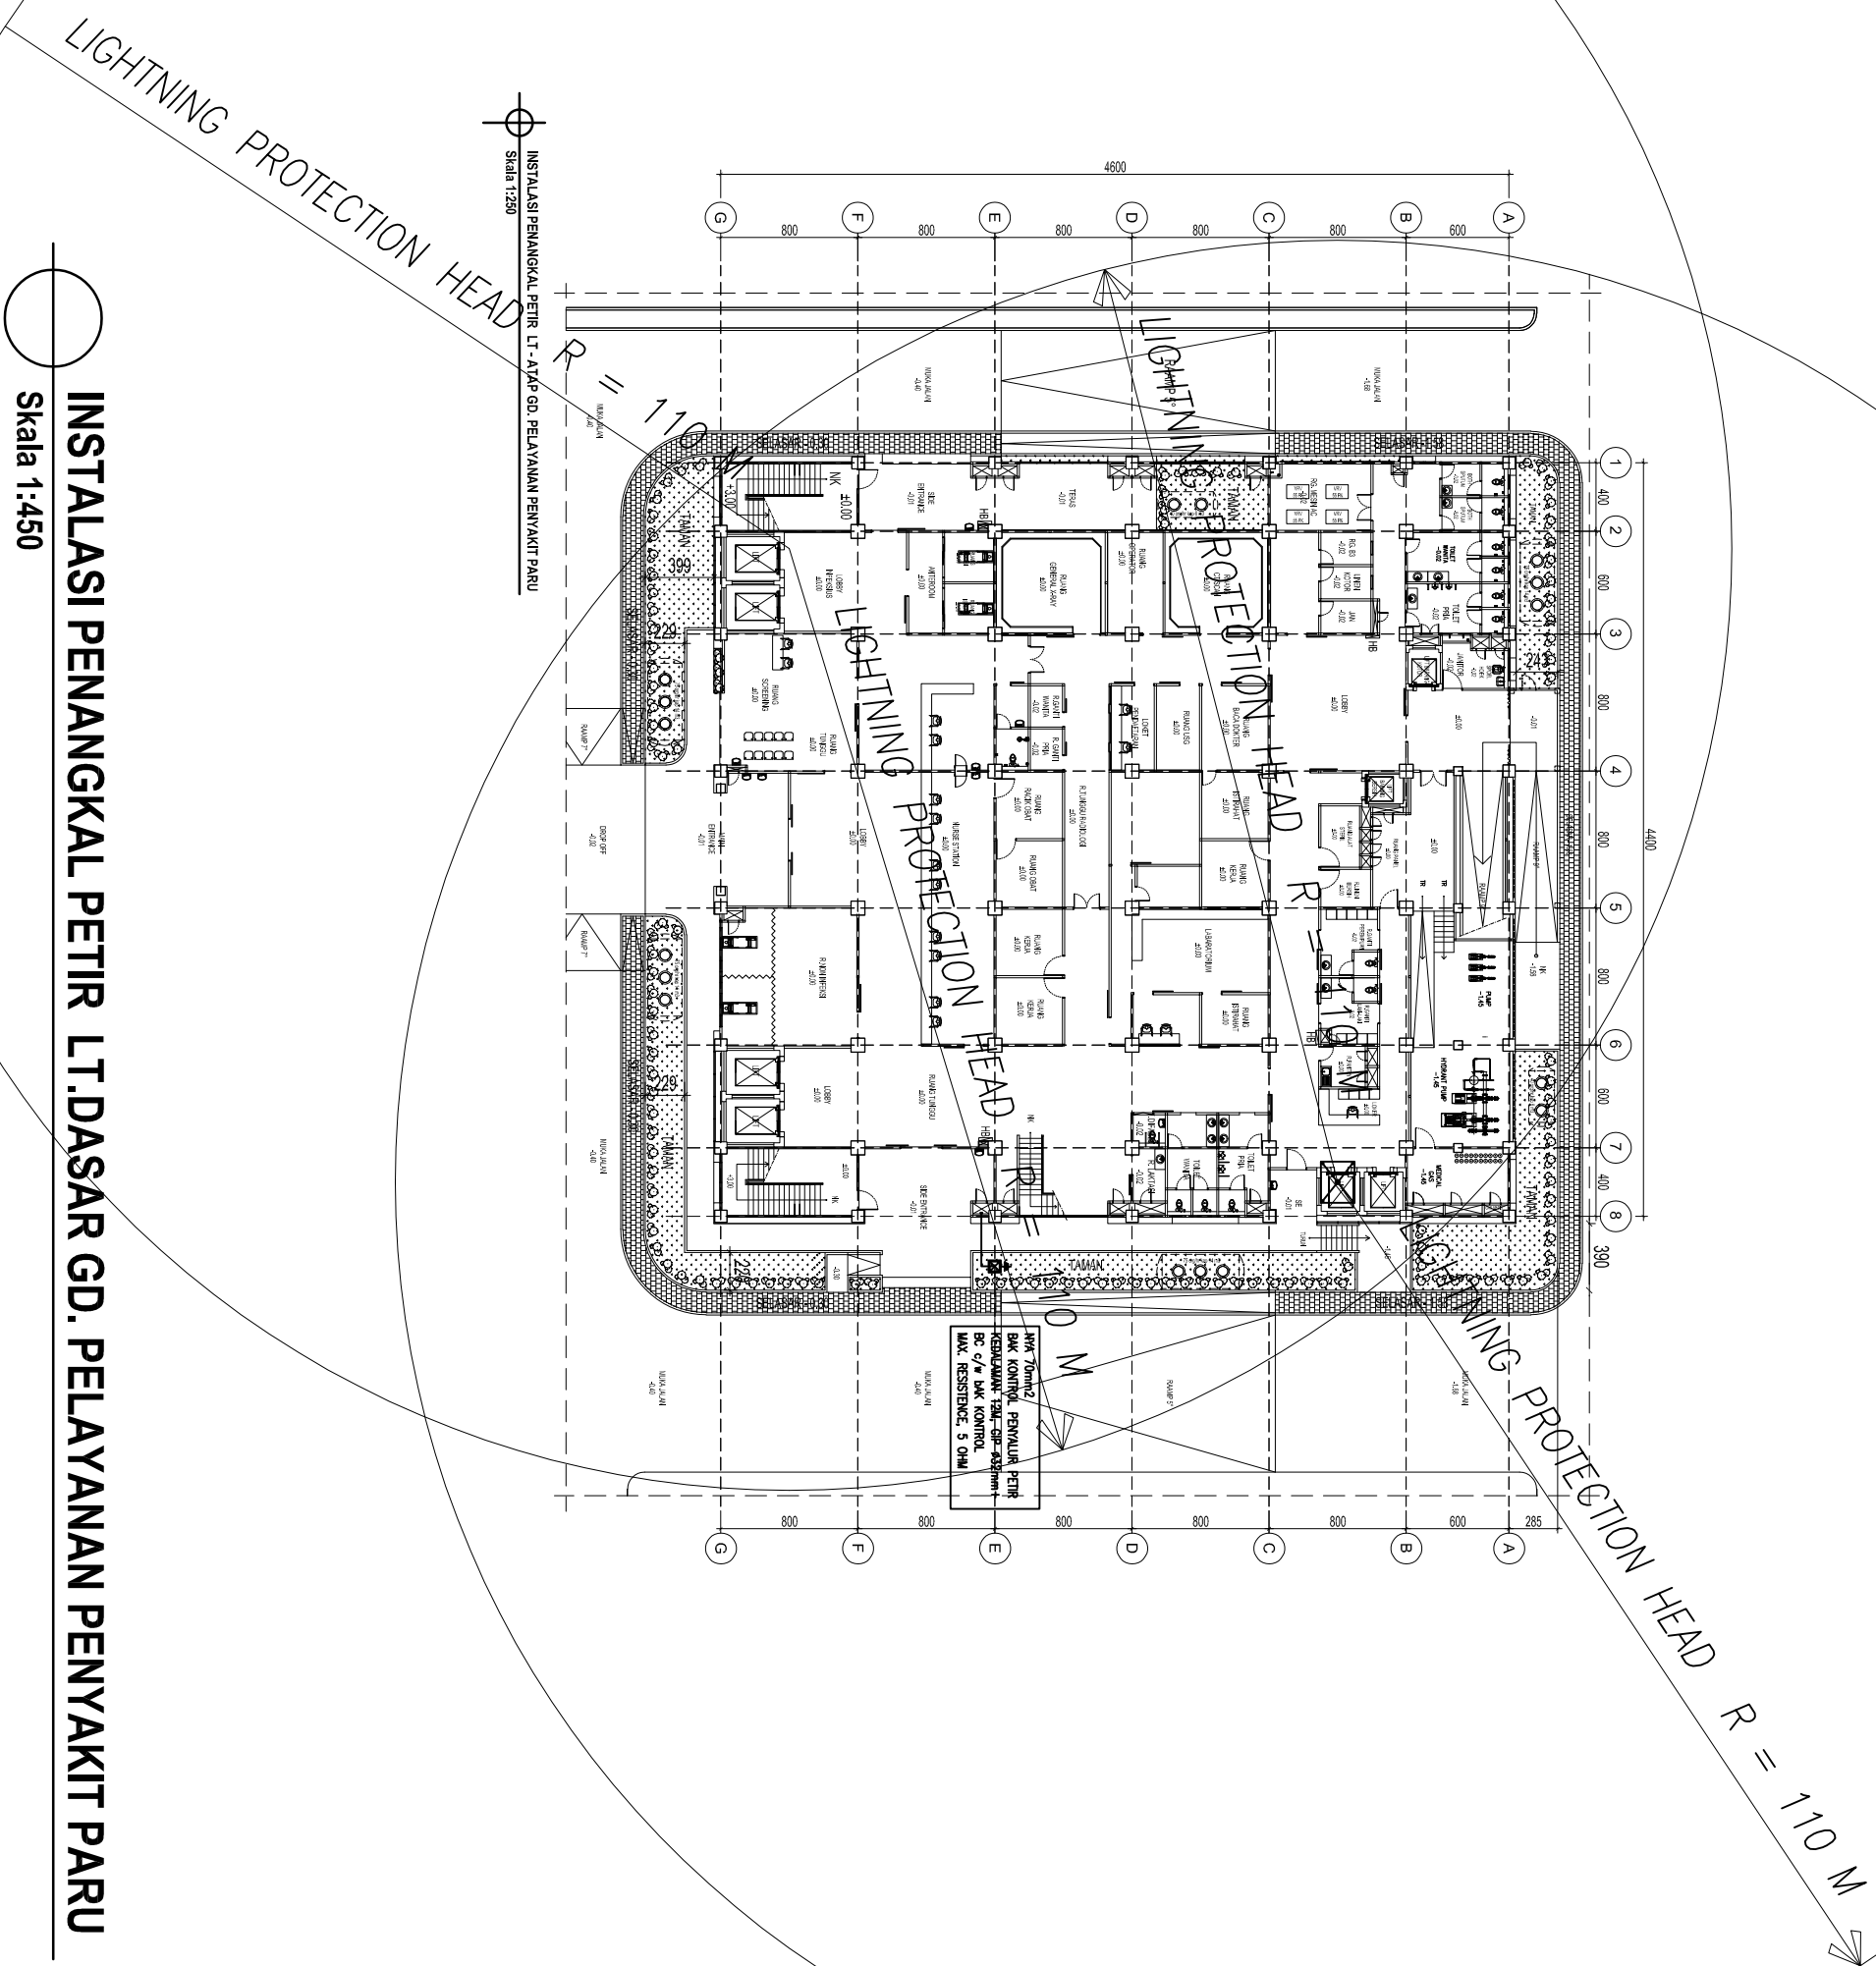

Skala 1:450

INSTALASI PENANGKAL PETIR LT.DASAR GD. PELAYANAN PENYAKIT PARU

Skala 1:450